
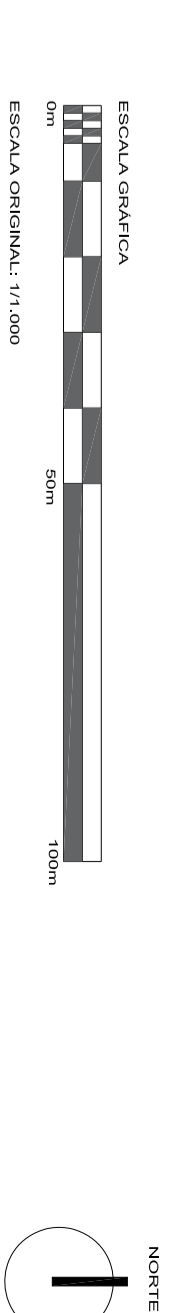
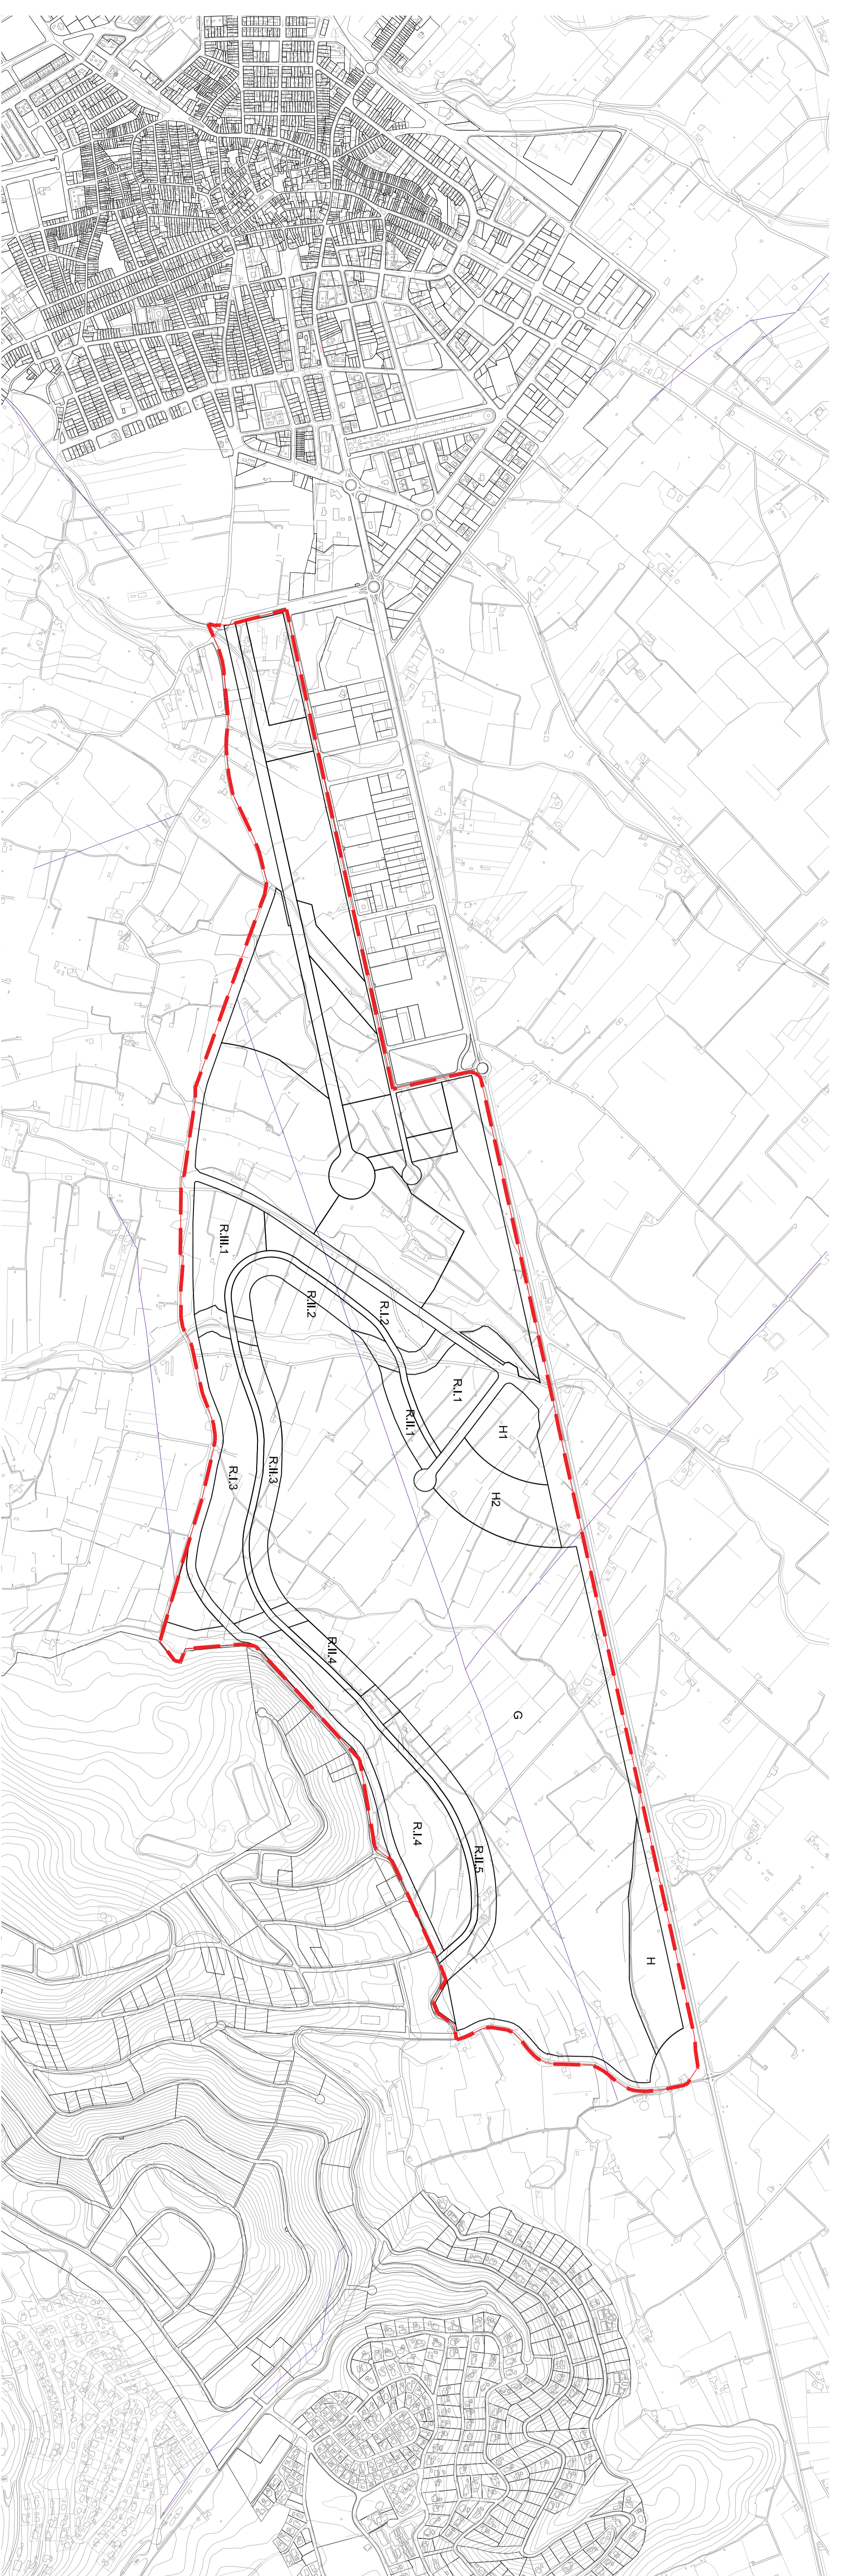


**PROYECTO DE URBANIZACIÓN DEL SECTOR "PEGO GOLF" EN PEGO (ALICANTE).**

REPRESENTA	ESCALA	FECHA	Nº PLANO
DELIMITACIÓN DEL SECTOR.	1/3000	FEBRERO 2023	P 01.03
	S/E ORIGINAL A3		

PROPIEDAD: CONSTRUCCIONES HISPANO GERMANAS S.A.

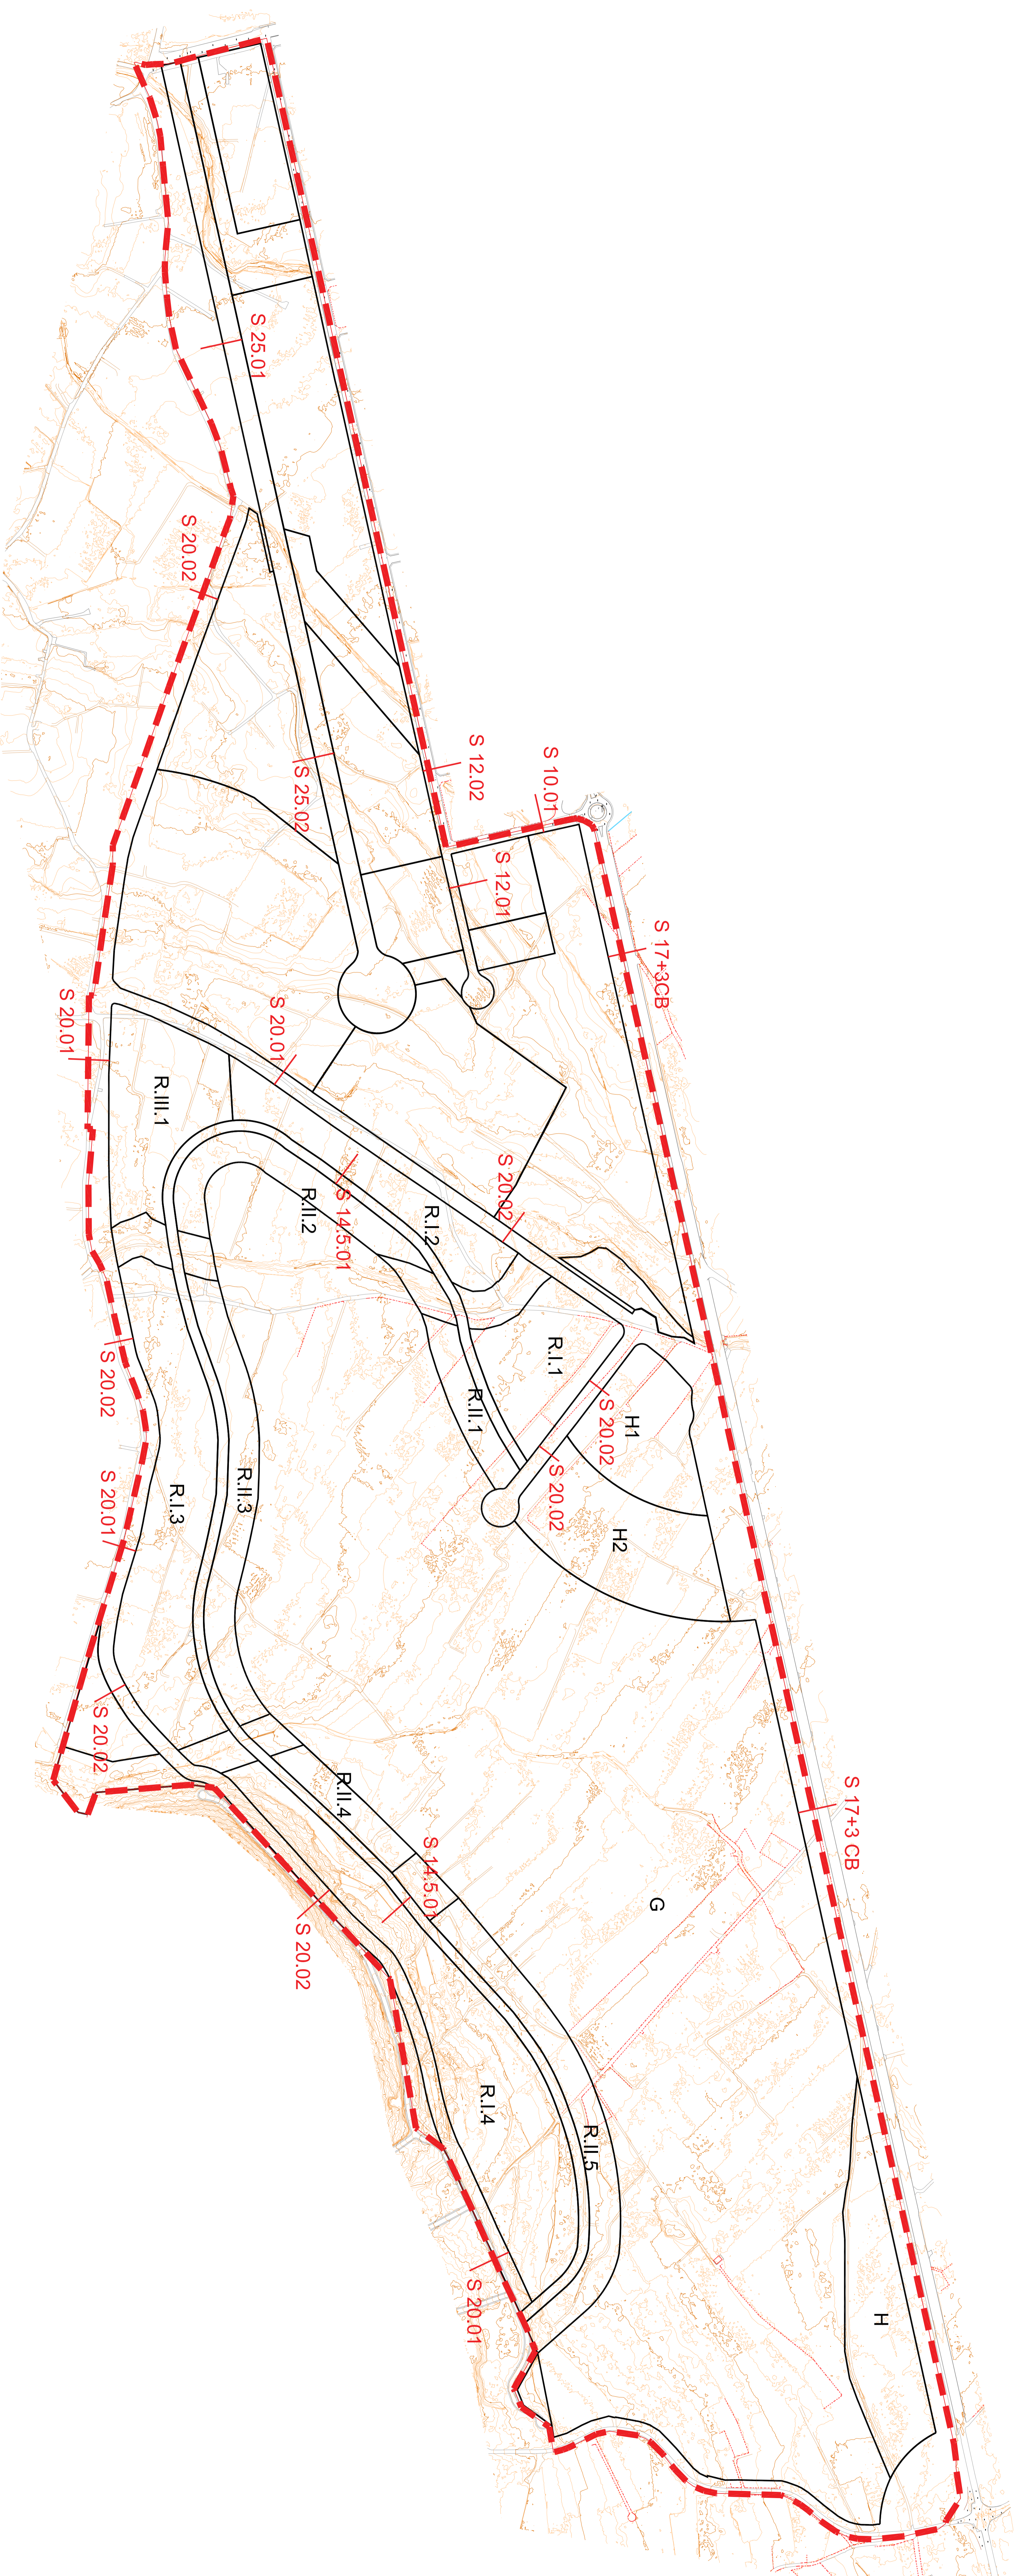

**PROYECTO DE URBANIZACIÓN DEL  
SECTOR "PEGO GOLF" EN PEGO (ALICANTE).**

REPRESENTA TOPOGRAFIA	ESCALA 1/3000 ORIGINAL A3	FECHA FEBRERO 2023	Nº PLANO P 02
--------------------------	---------------------------------	--------------------------	------------------

PROPIEDAD  
**CONSTRUCCIONES HISPANO GERMANAS S.A.**

TECNICOS REDACTORES


**Tecnomediterránea, S.L.**

INGENIERO DE OBRAS DE ARQUITECTURA



INGENIERO DE OBRAS DE ARQUITECTURA



**TECNOMEDITERRANEA**

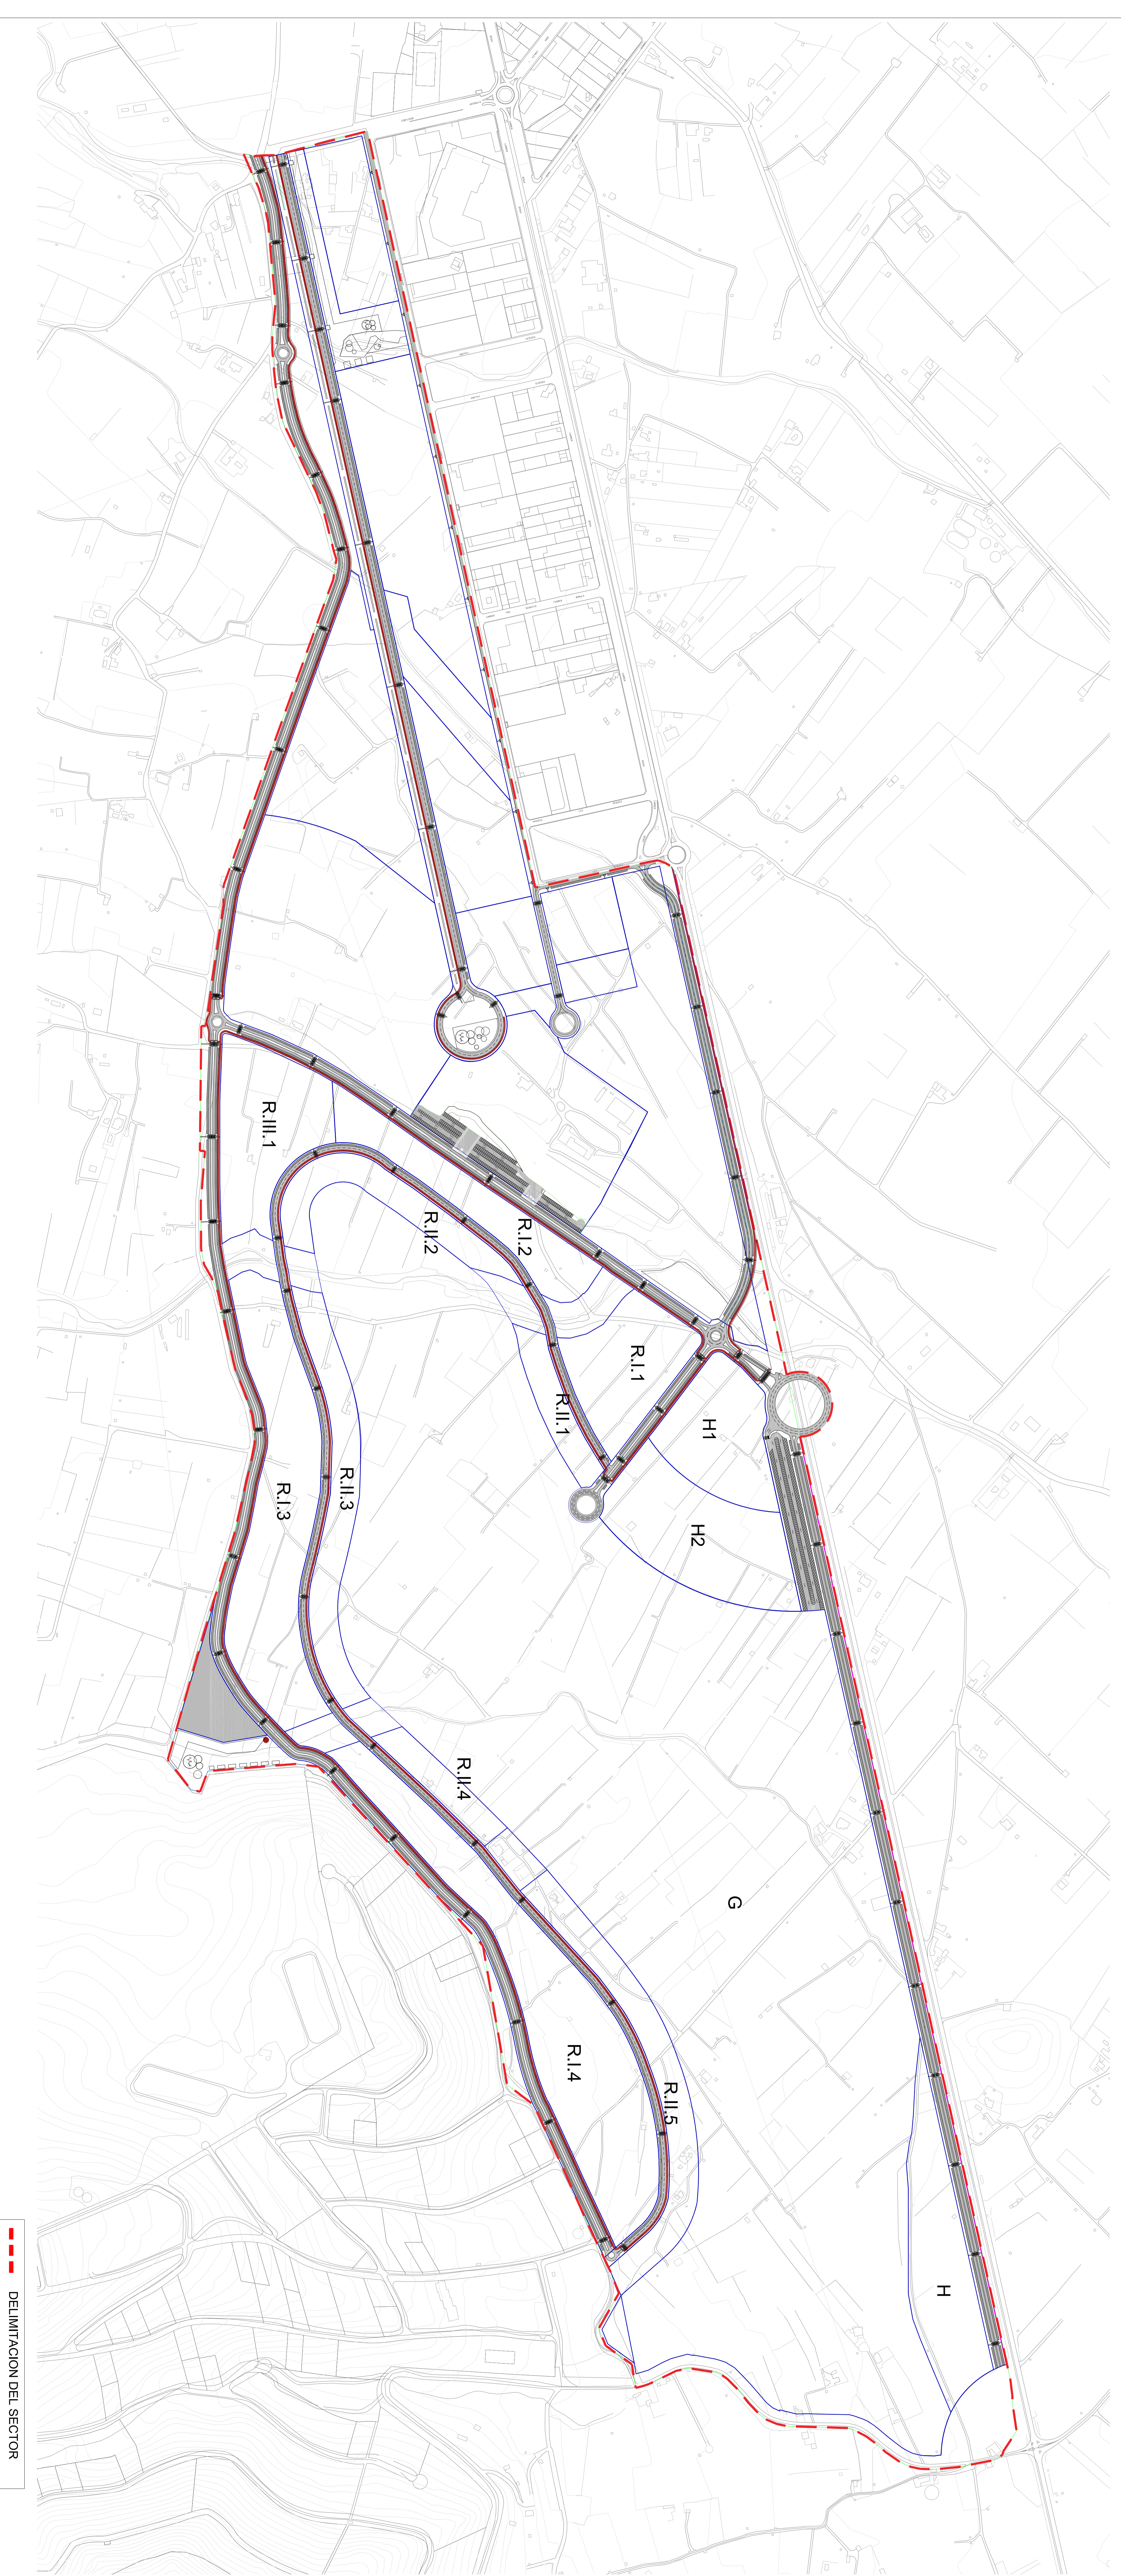


--- DELIMITACION DEL SECTOR

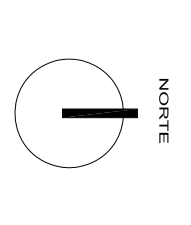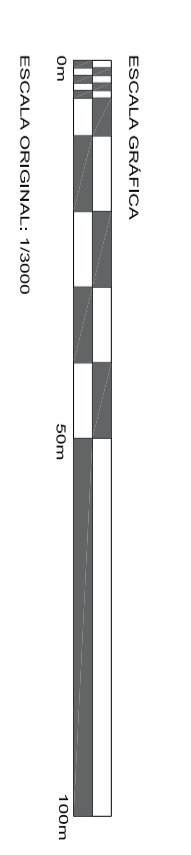



**PROYECTO DE URBANIZACIÓN DEL SECTOR "PEGO GOLF" EN PEGO (ALICANTE).**

REPRESENTA	ESCALA	FECHA	Nº PLANO
RED VIARIA	1/3000 1/1000	FEBRERO 2023	P 03
ORIGINAL: A0			

PROPIEDAD  
**CONSTRUCCIONES HISPANO GERMANAS S.A.**

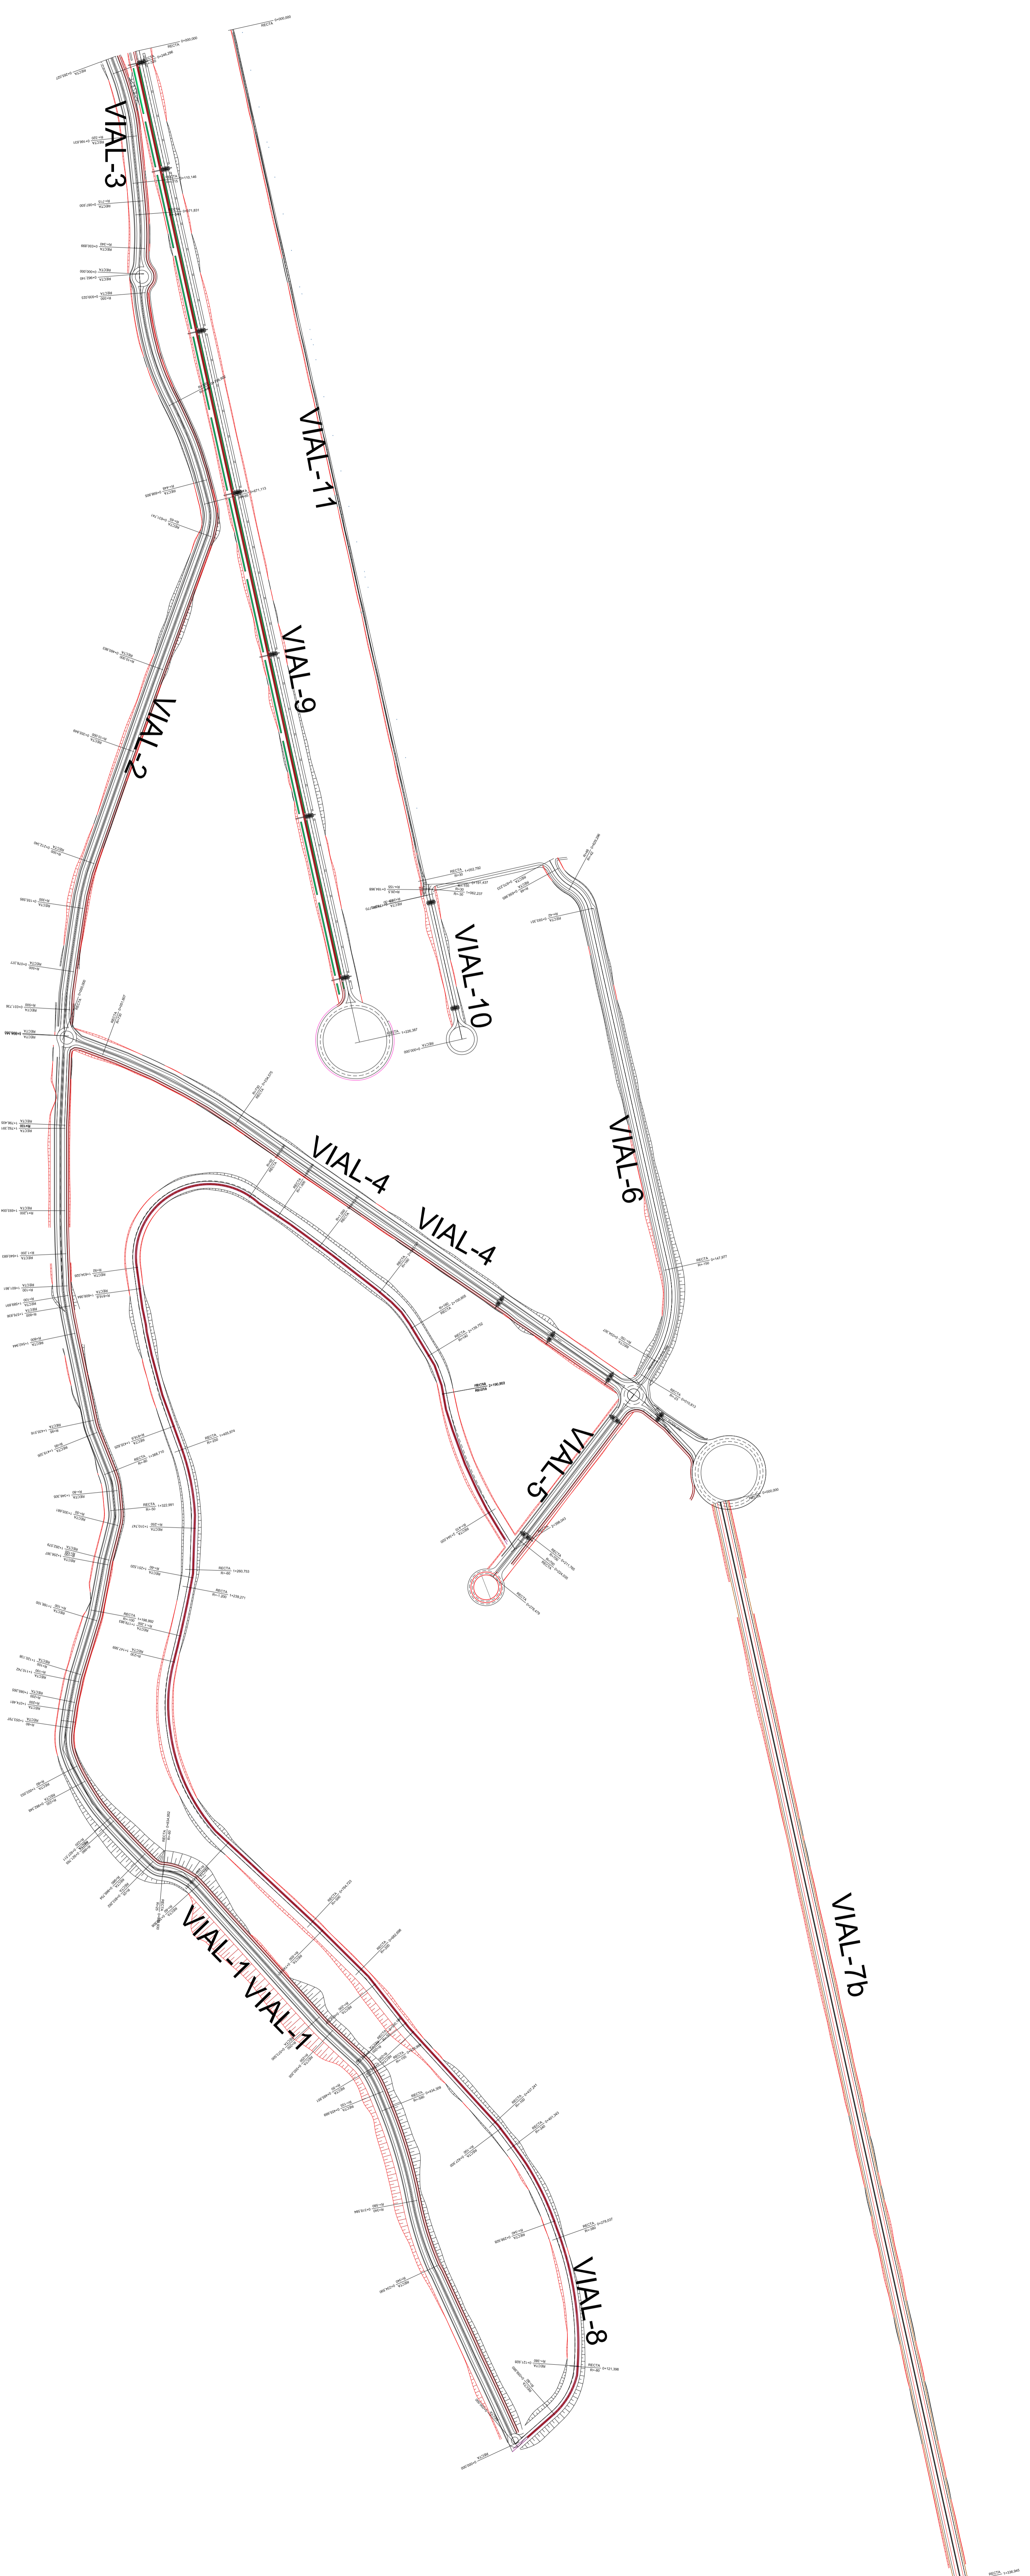

VIAL-3

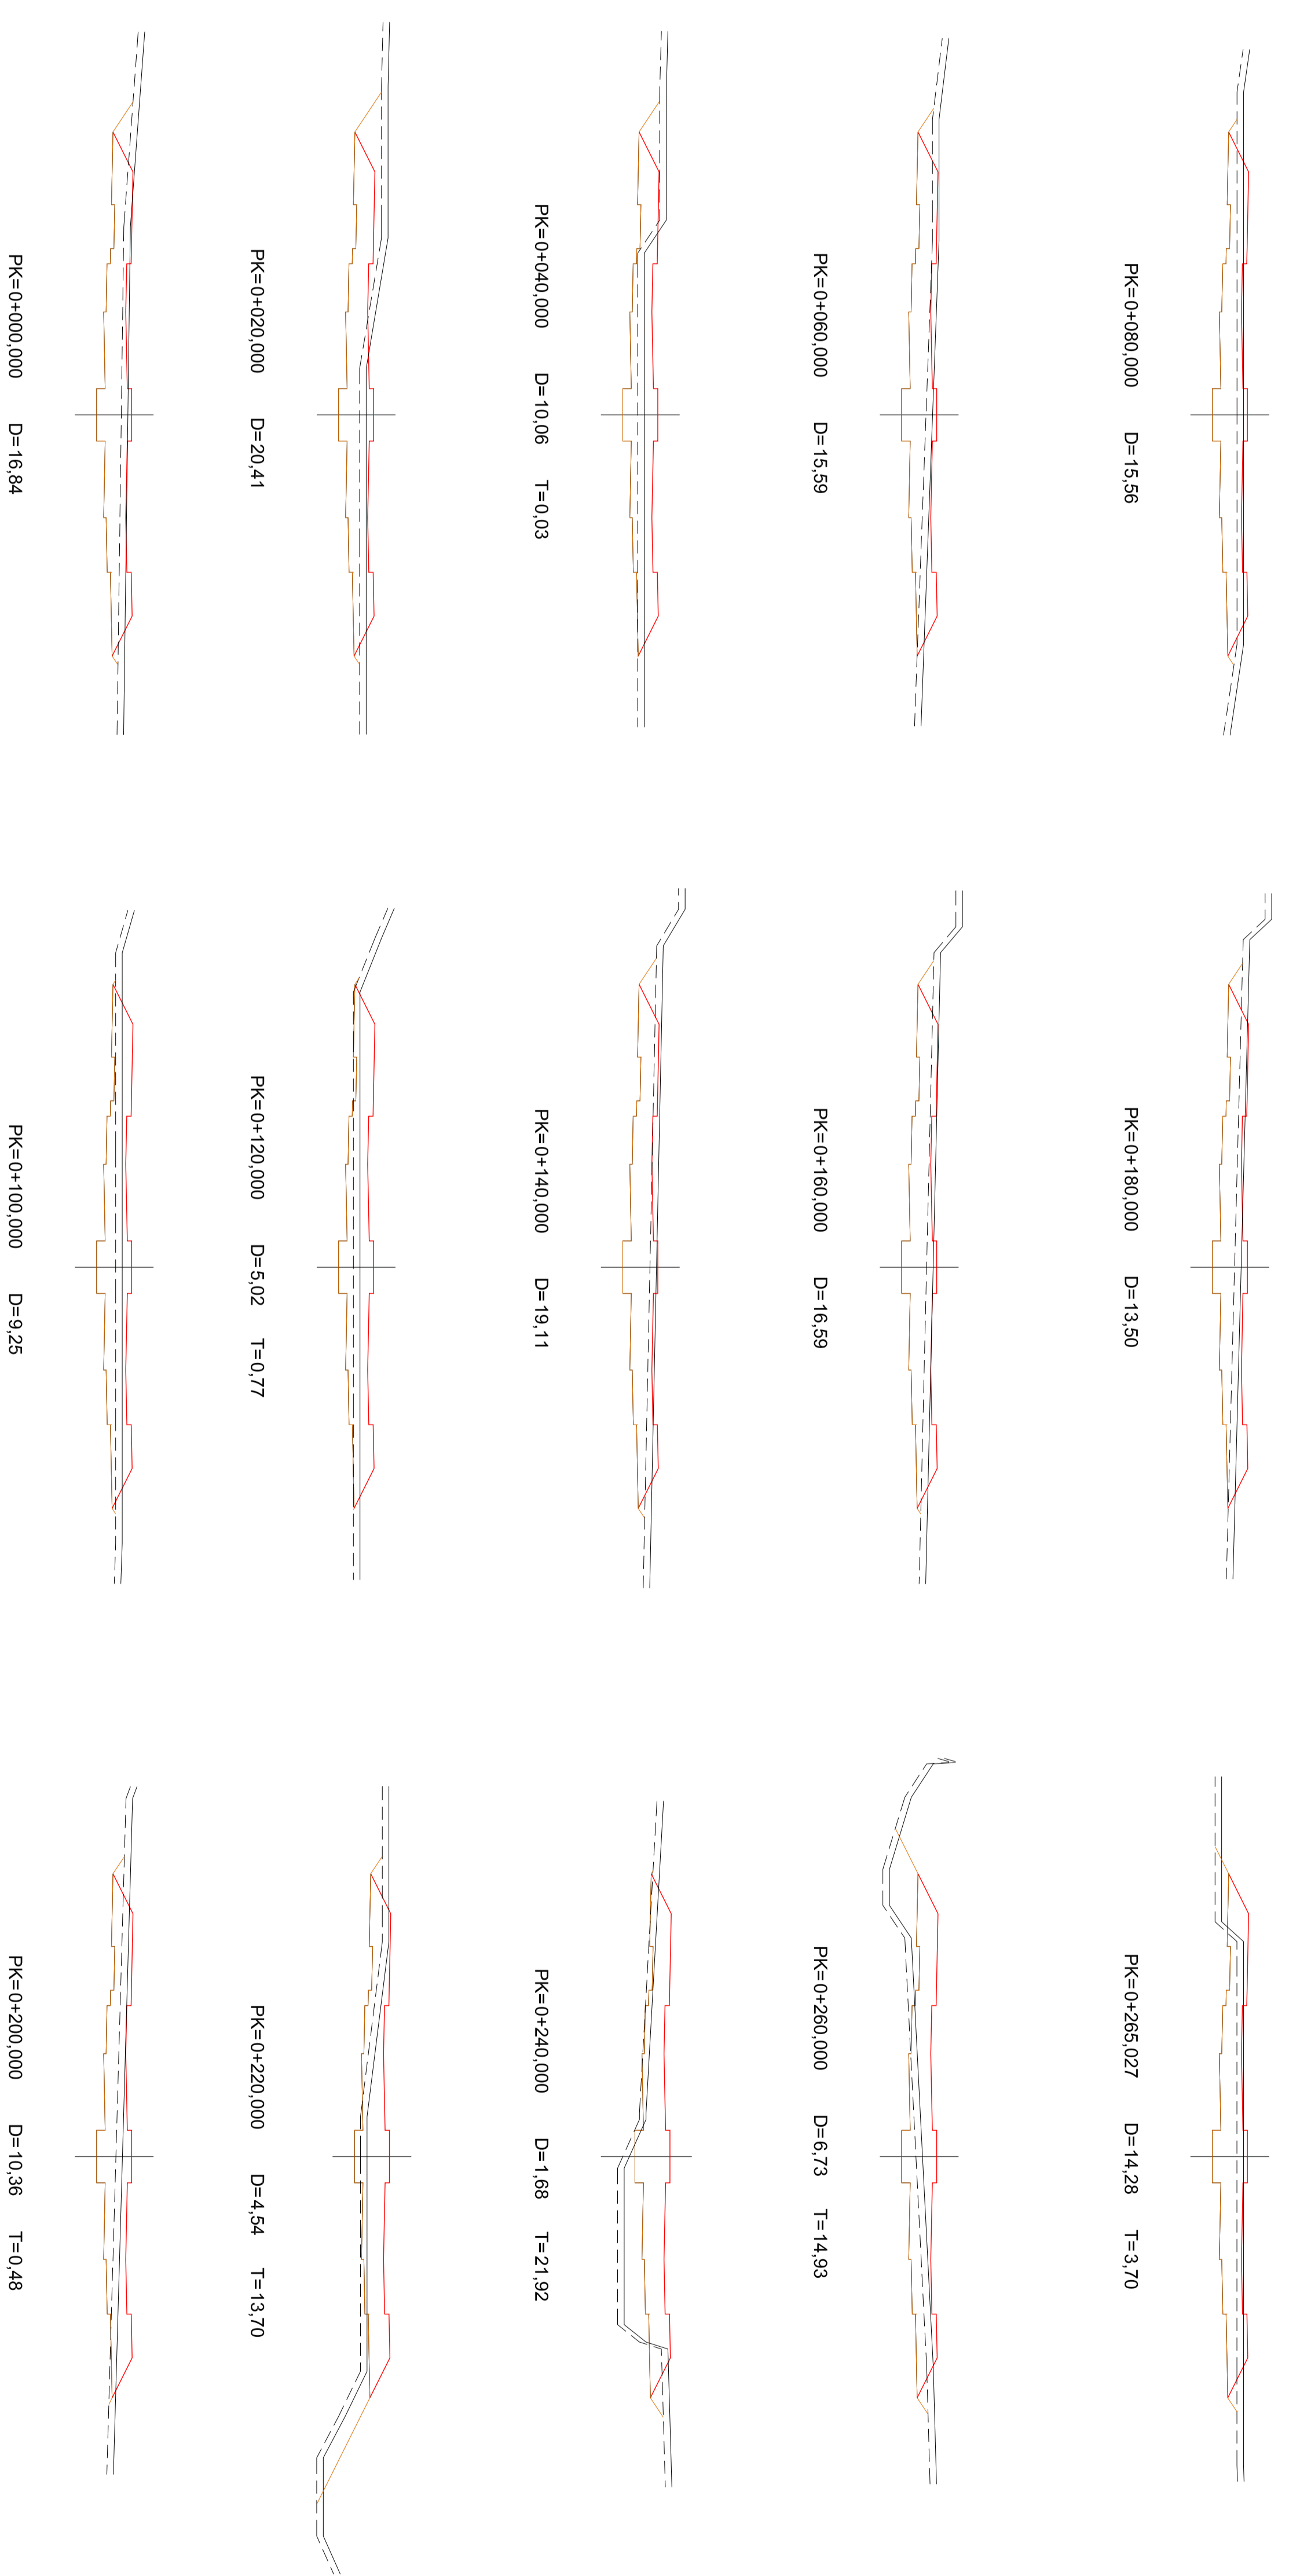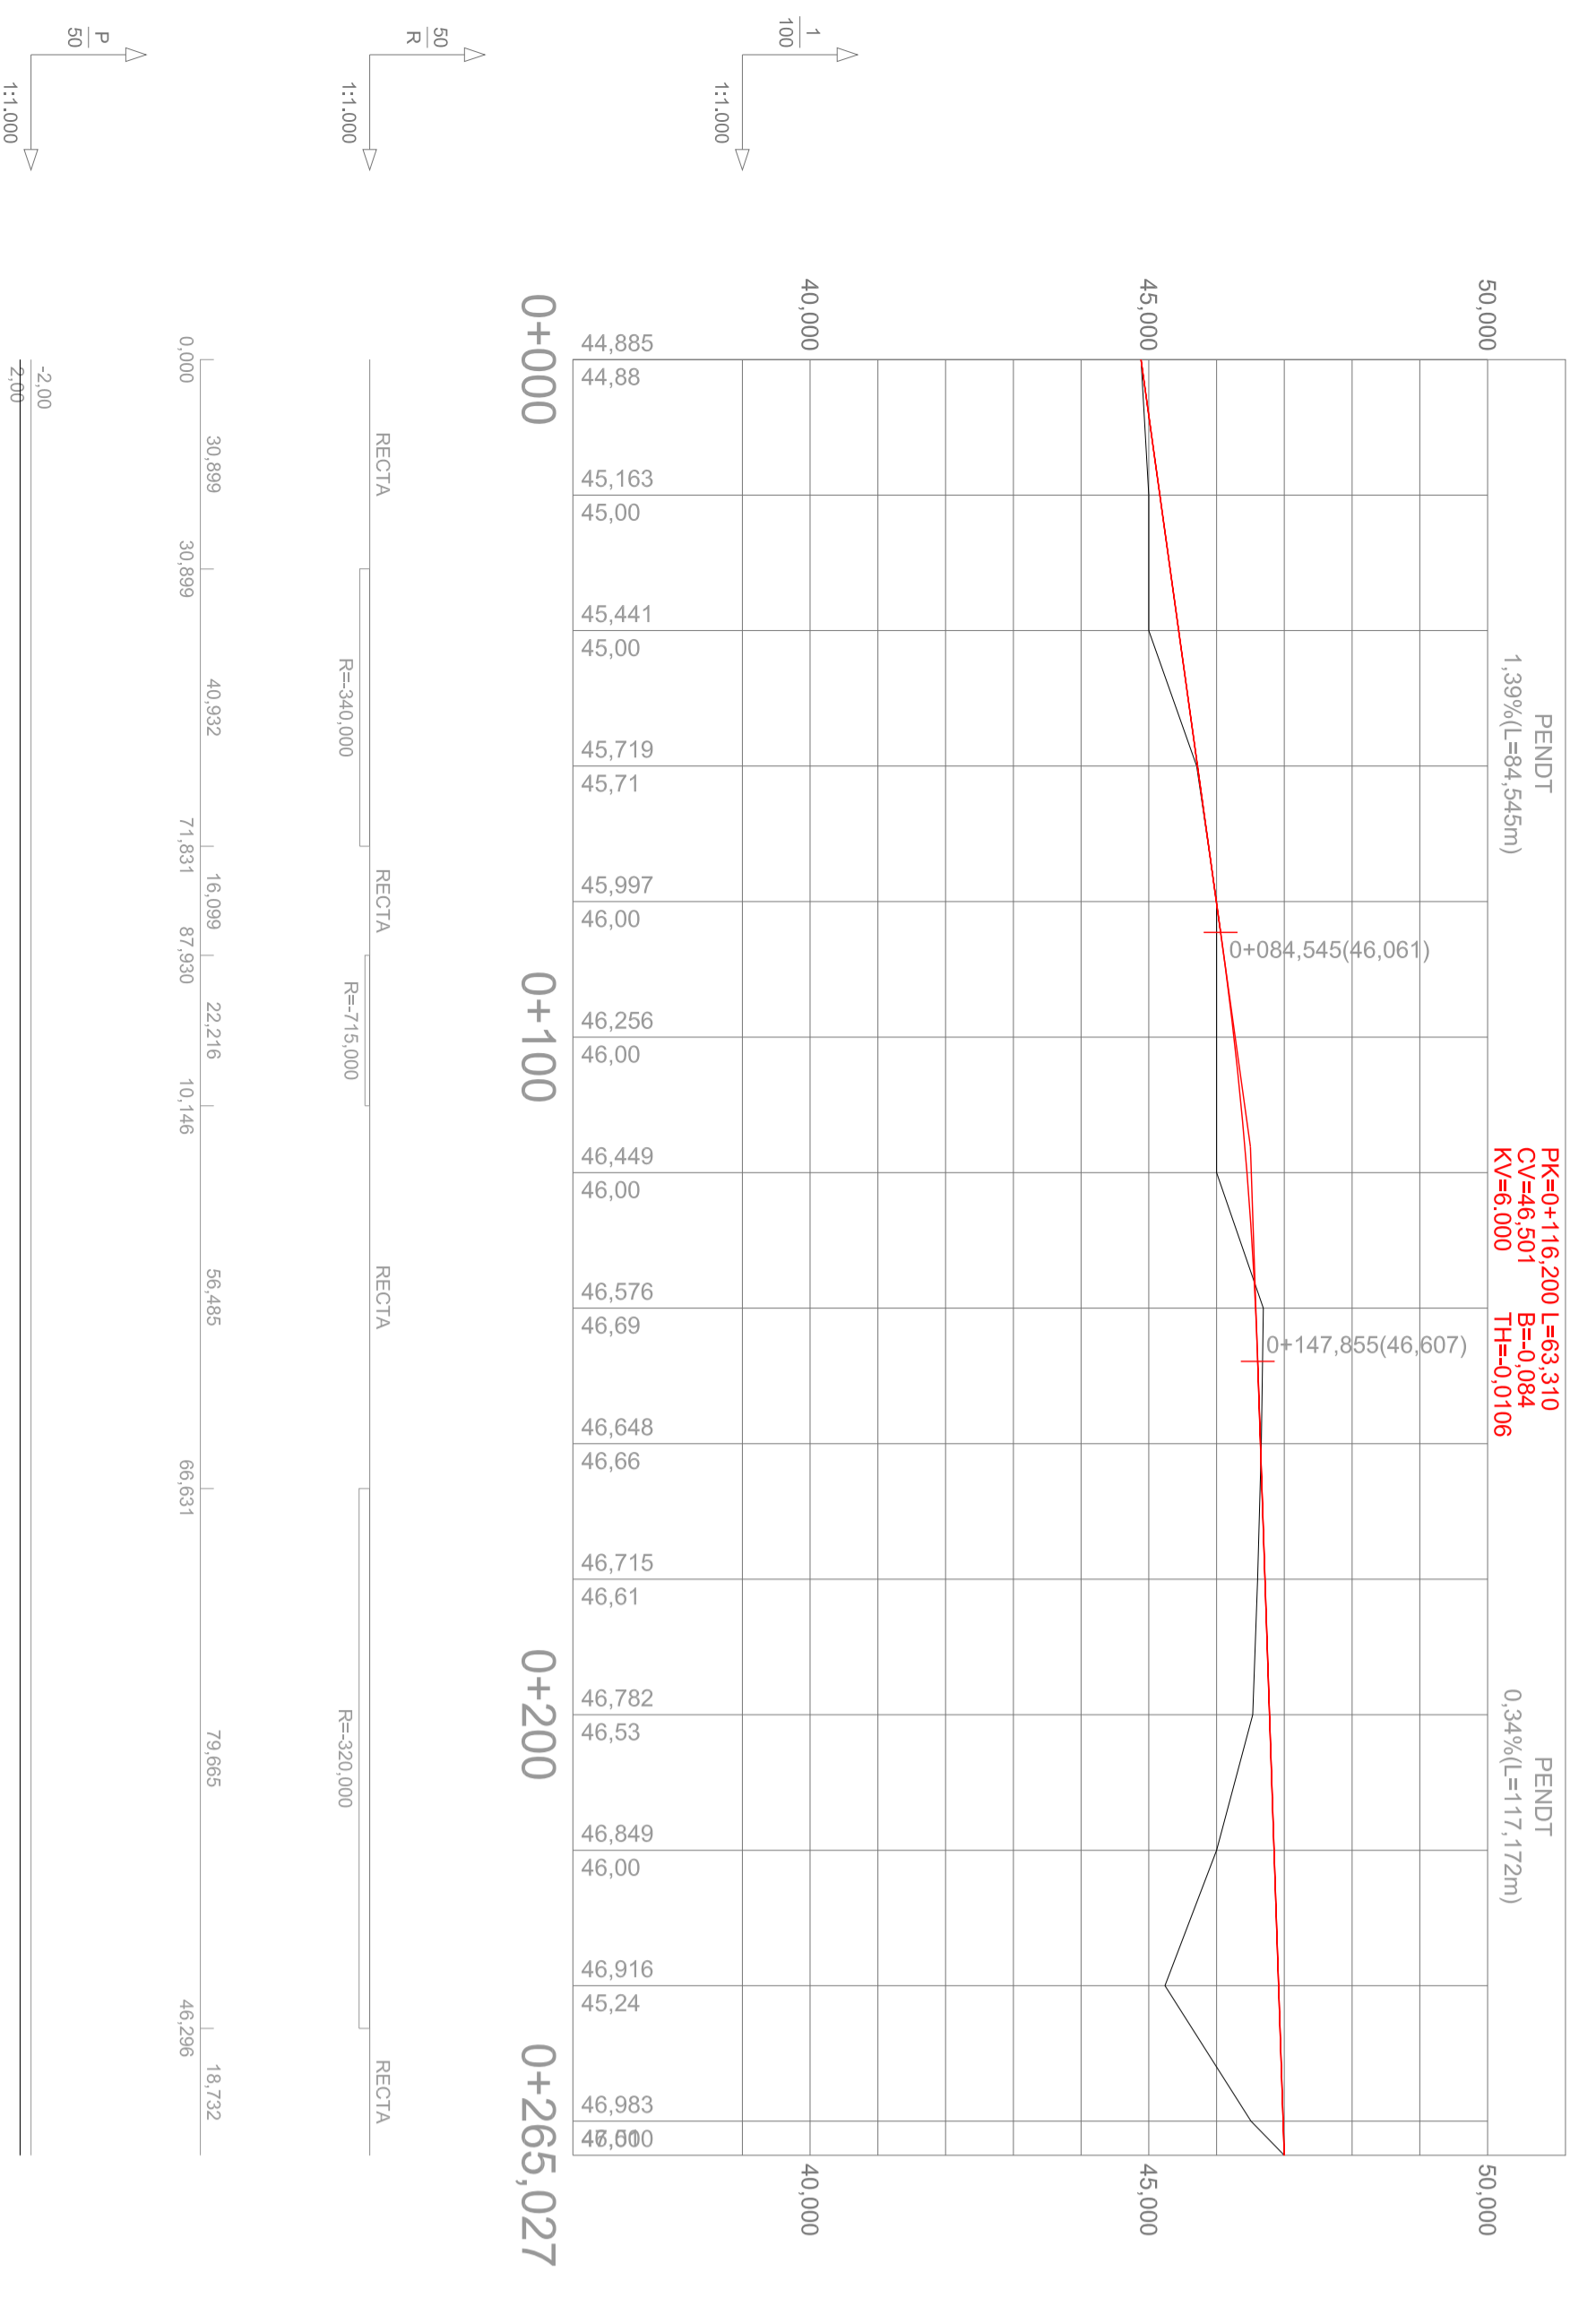

PROYECTO DE URBANIZACIÓN DEL SECTOR "PEGO GOLF" EN PEGO (ALICANTE).






REPRESENTA  
PERFILES LONGITUDINALES Y TRANSVERSALES.

ESCALA  
1/3000  
1/2000  
ORIGINAL A0

FECHA  
FEBRERO 2023

Nº PLANO  
P.4.01



CONSTRUCCIONES HISPANO GERMANAS S.A.

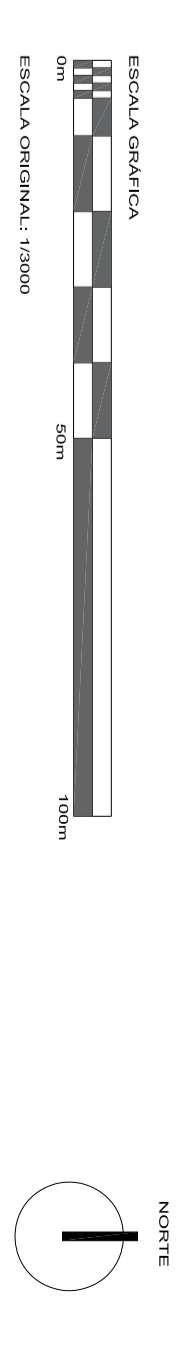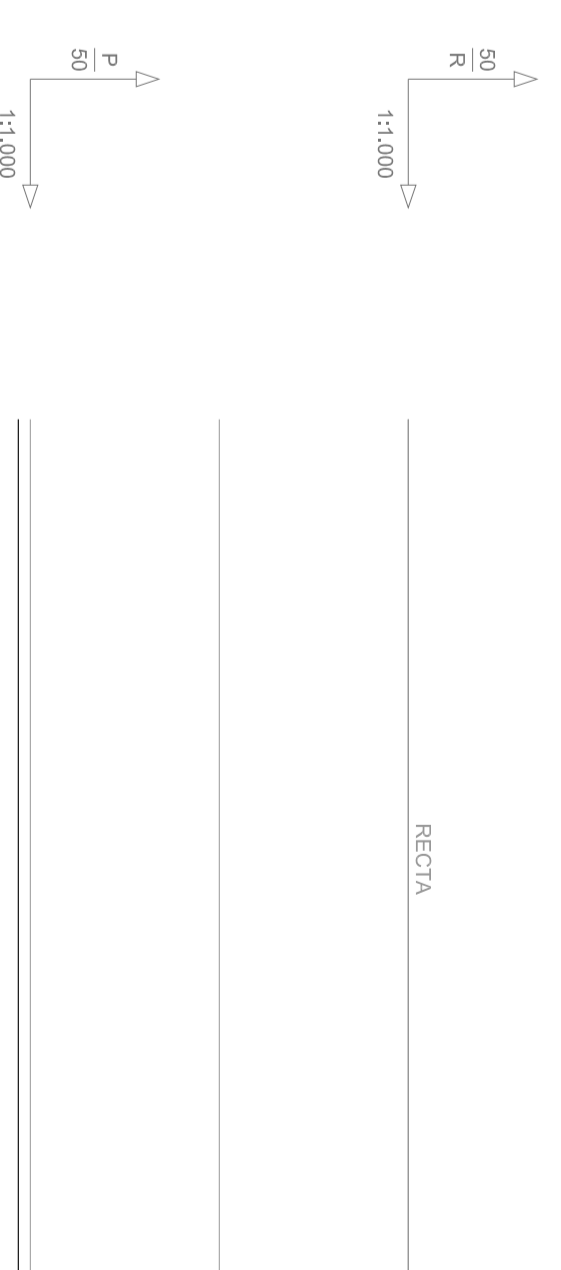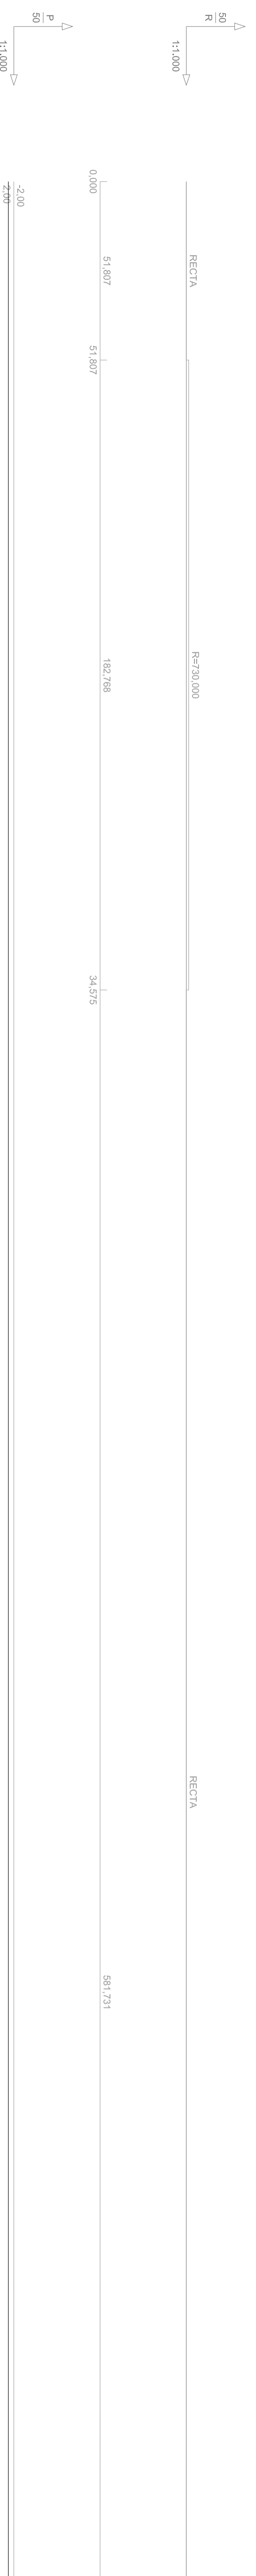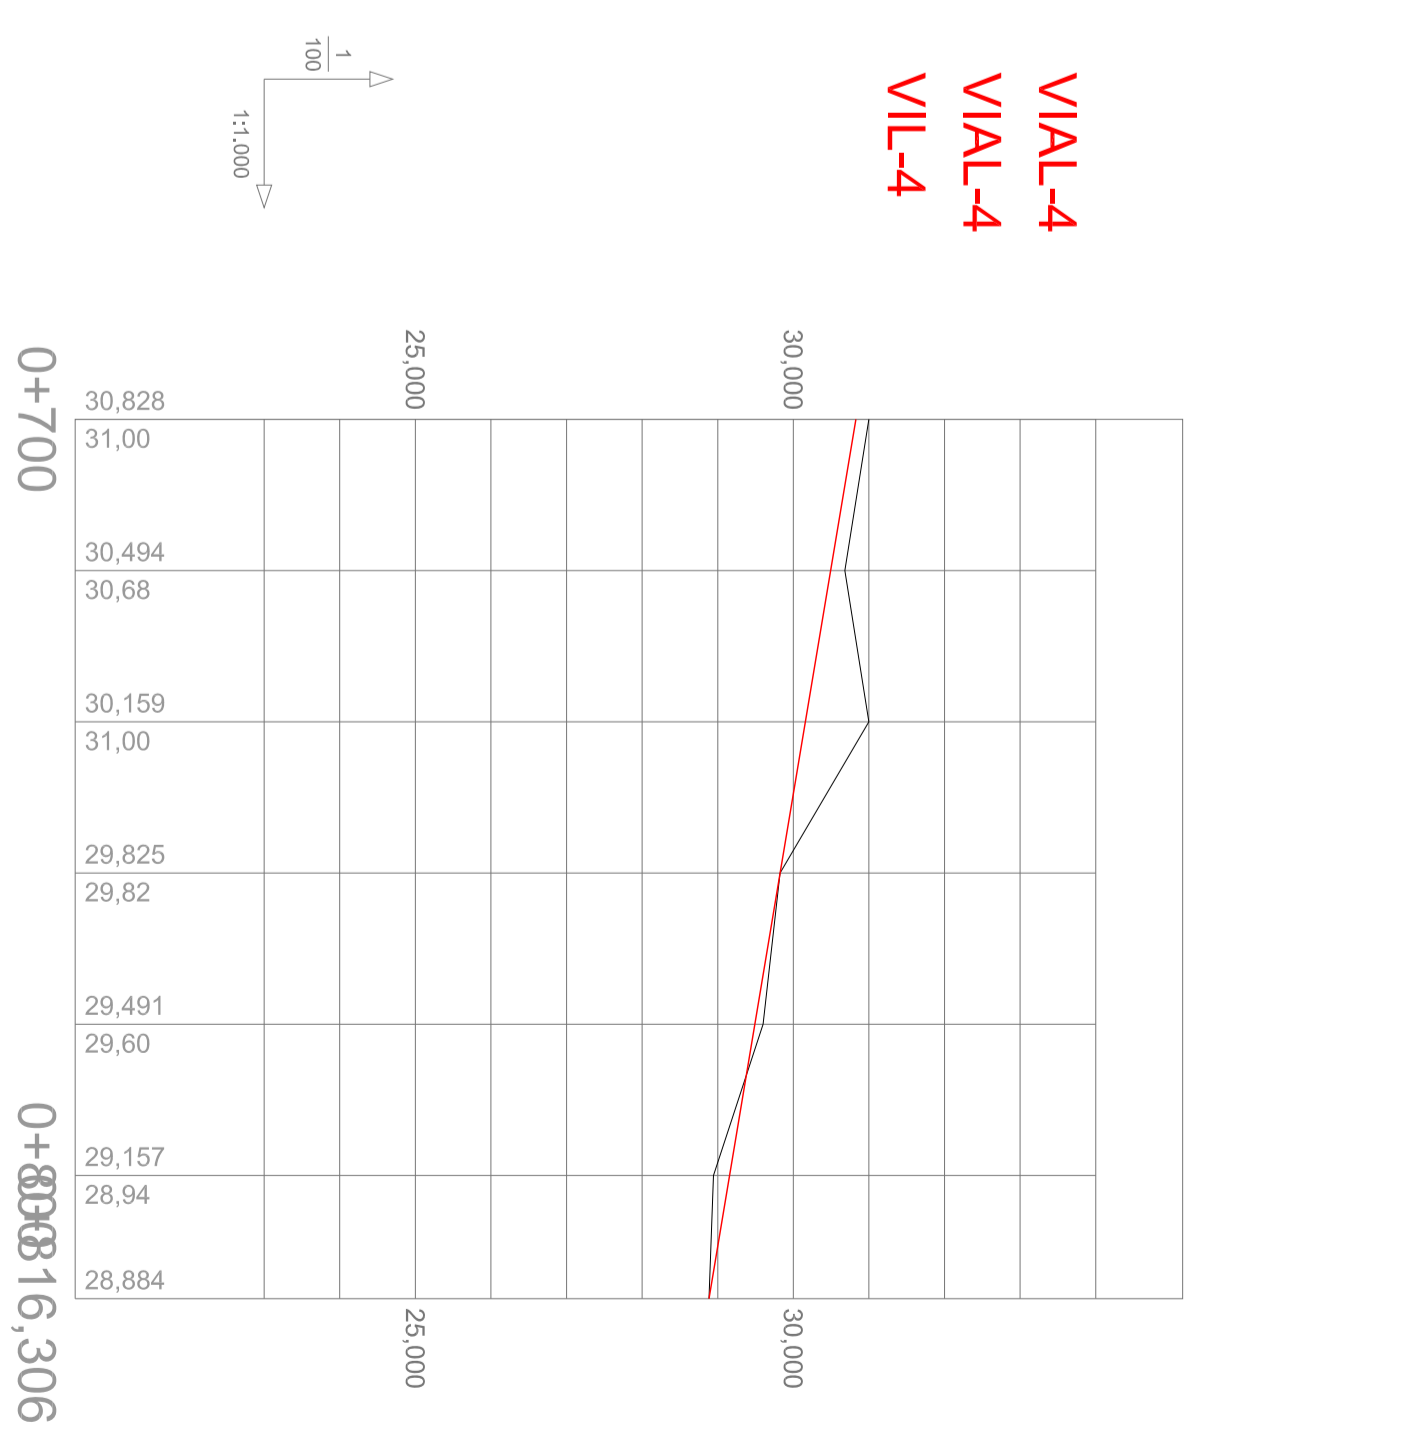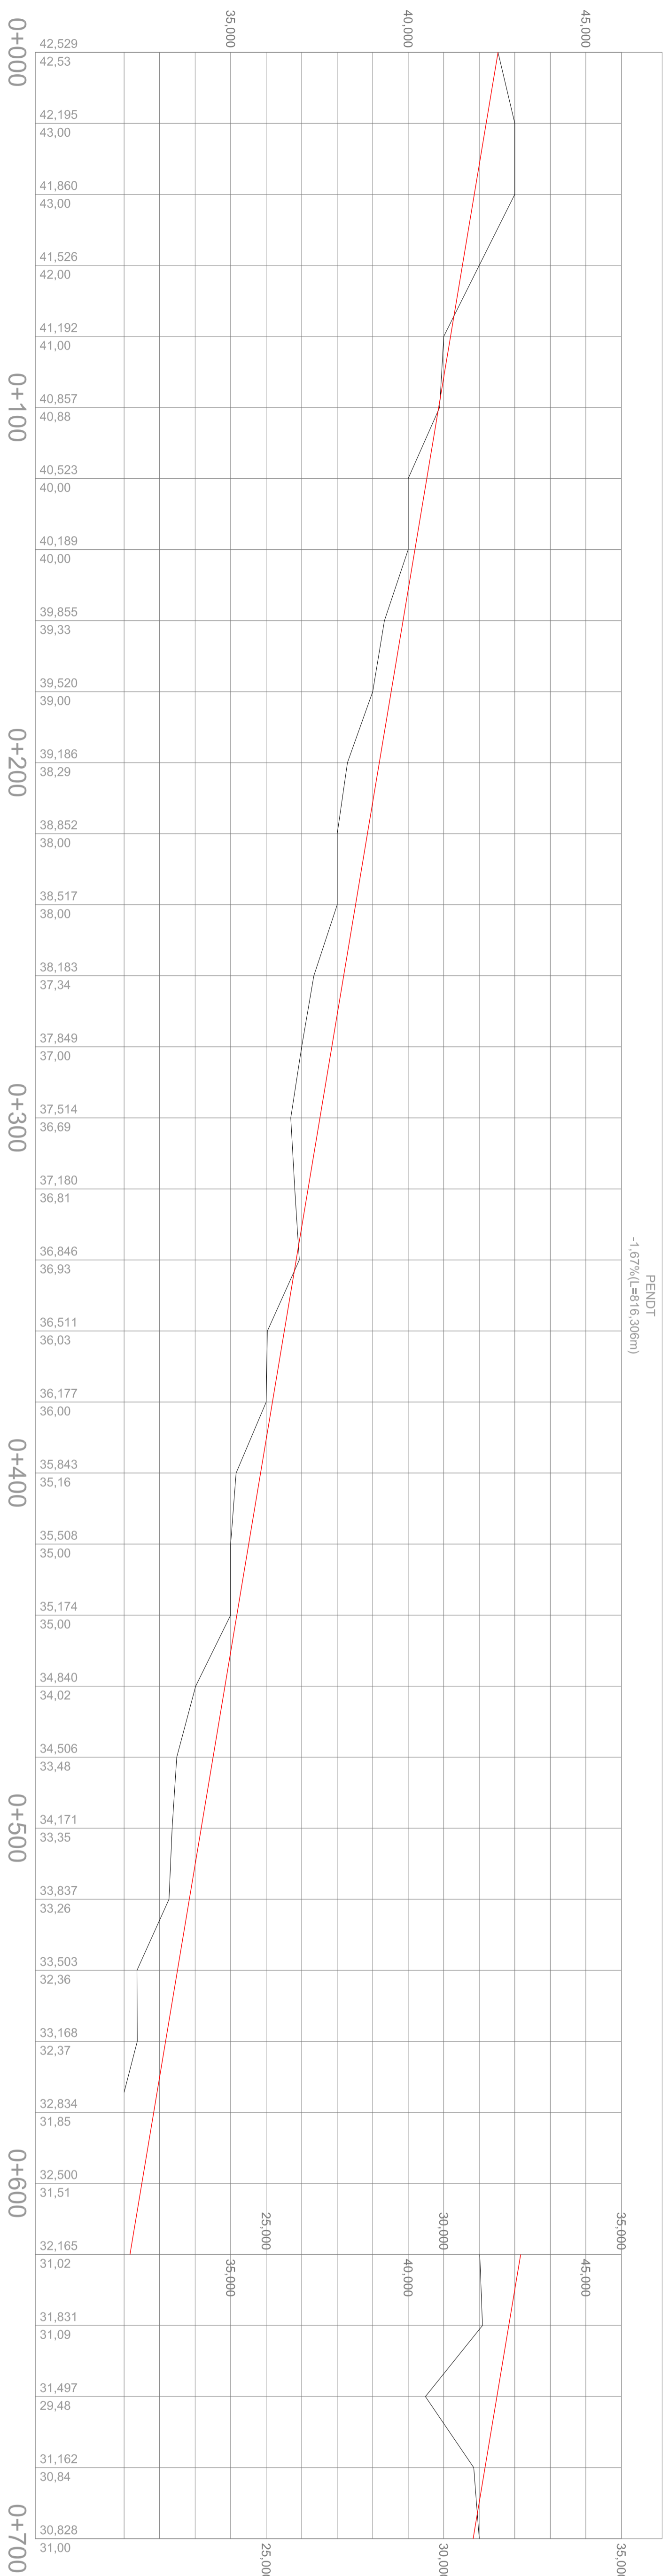

PROYECTO DE URBANIZACIÓN DEL SECTOR "PEGO GOLF" EN PEGO (ALICANTE).

REPRESENTA	ESCALA	FECHA	Nº PLANO
PERFILES LONGITUDINALES Y TRANSVERSALES.	1/1000	FEBRERO 2023	P 4.10
PROPIEDAD	ORIGINAL NO		



CONSTRUCCIONES HISPANO GERMANAS S.A.

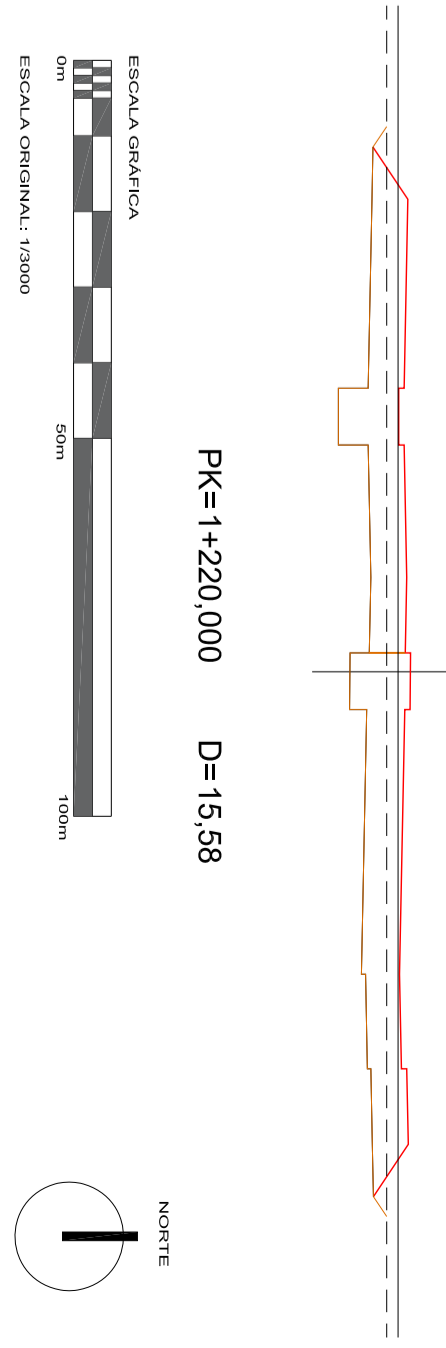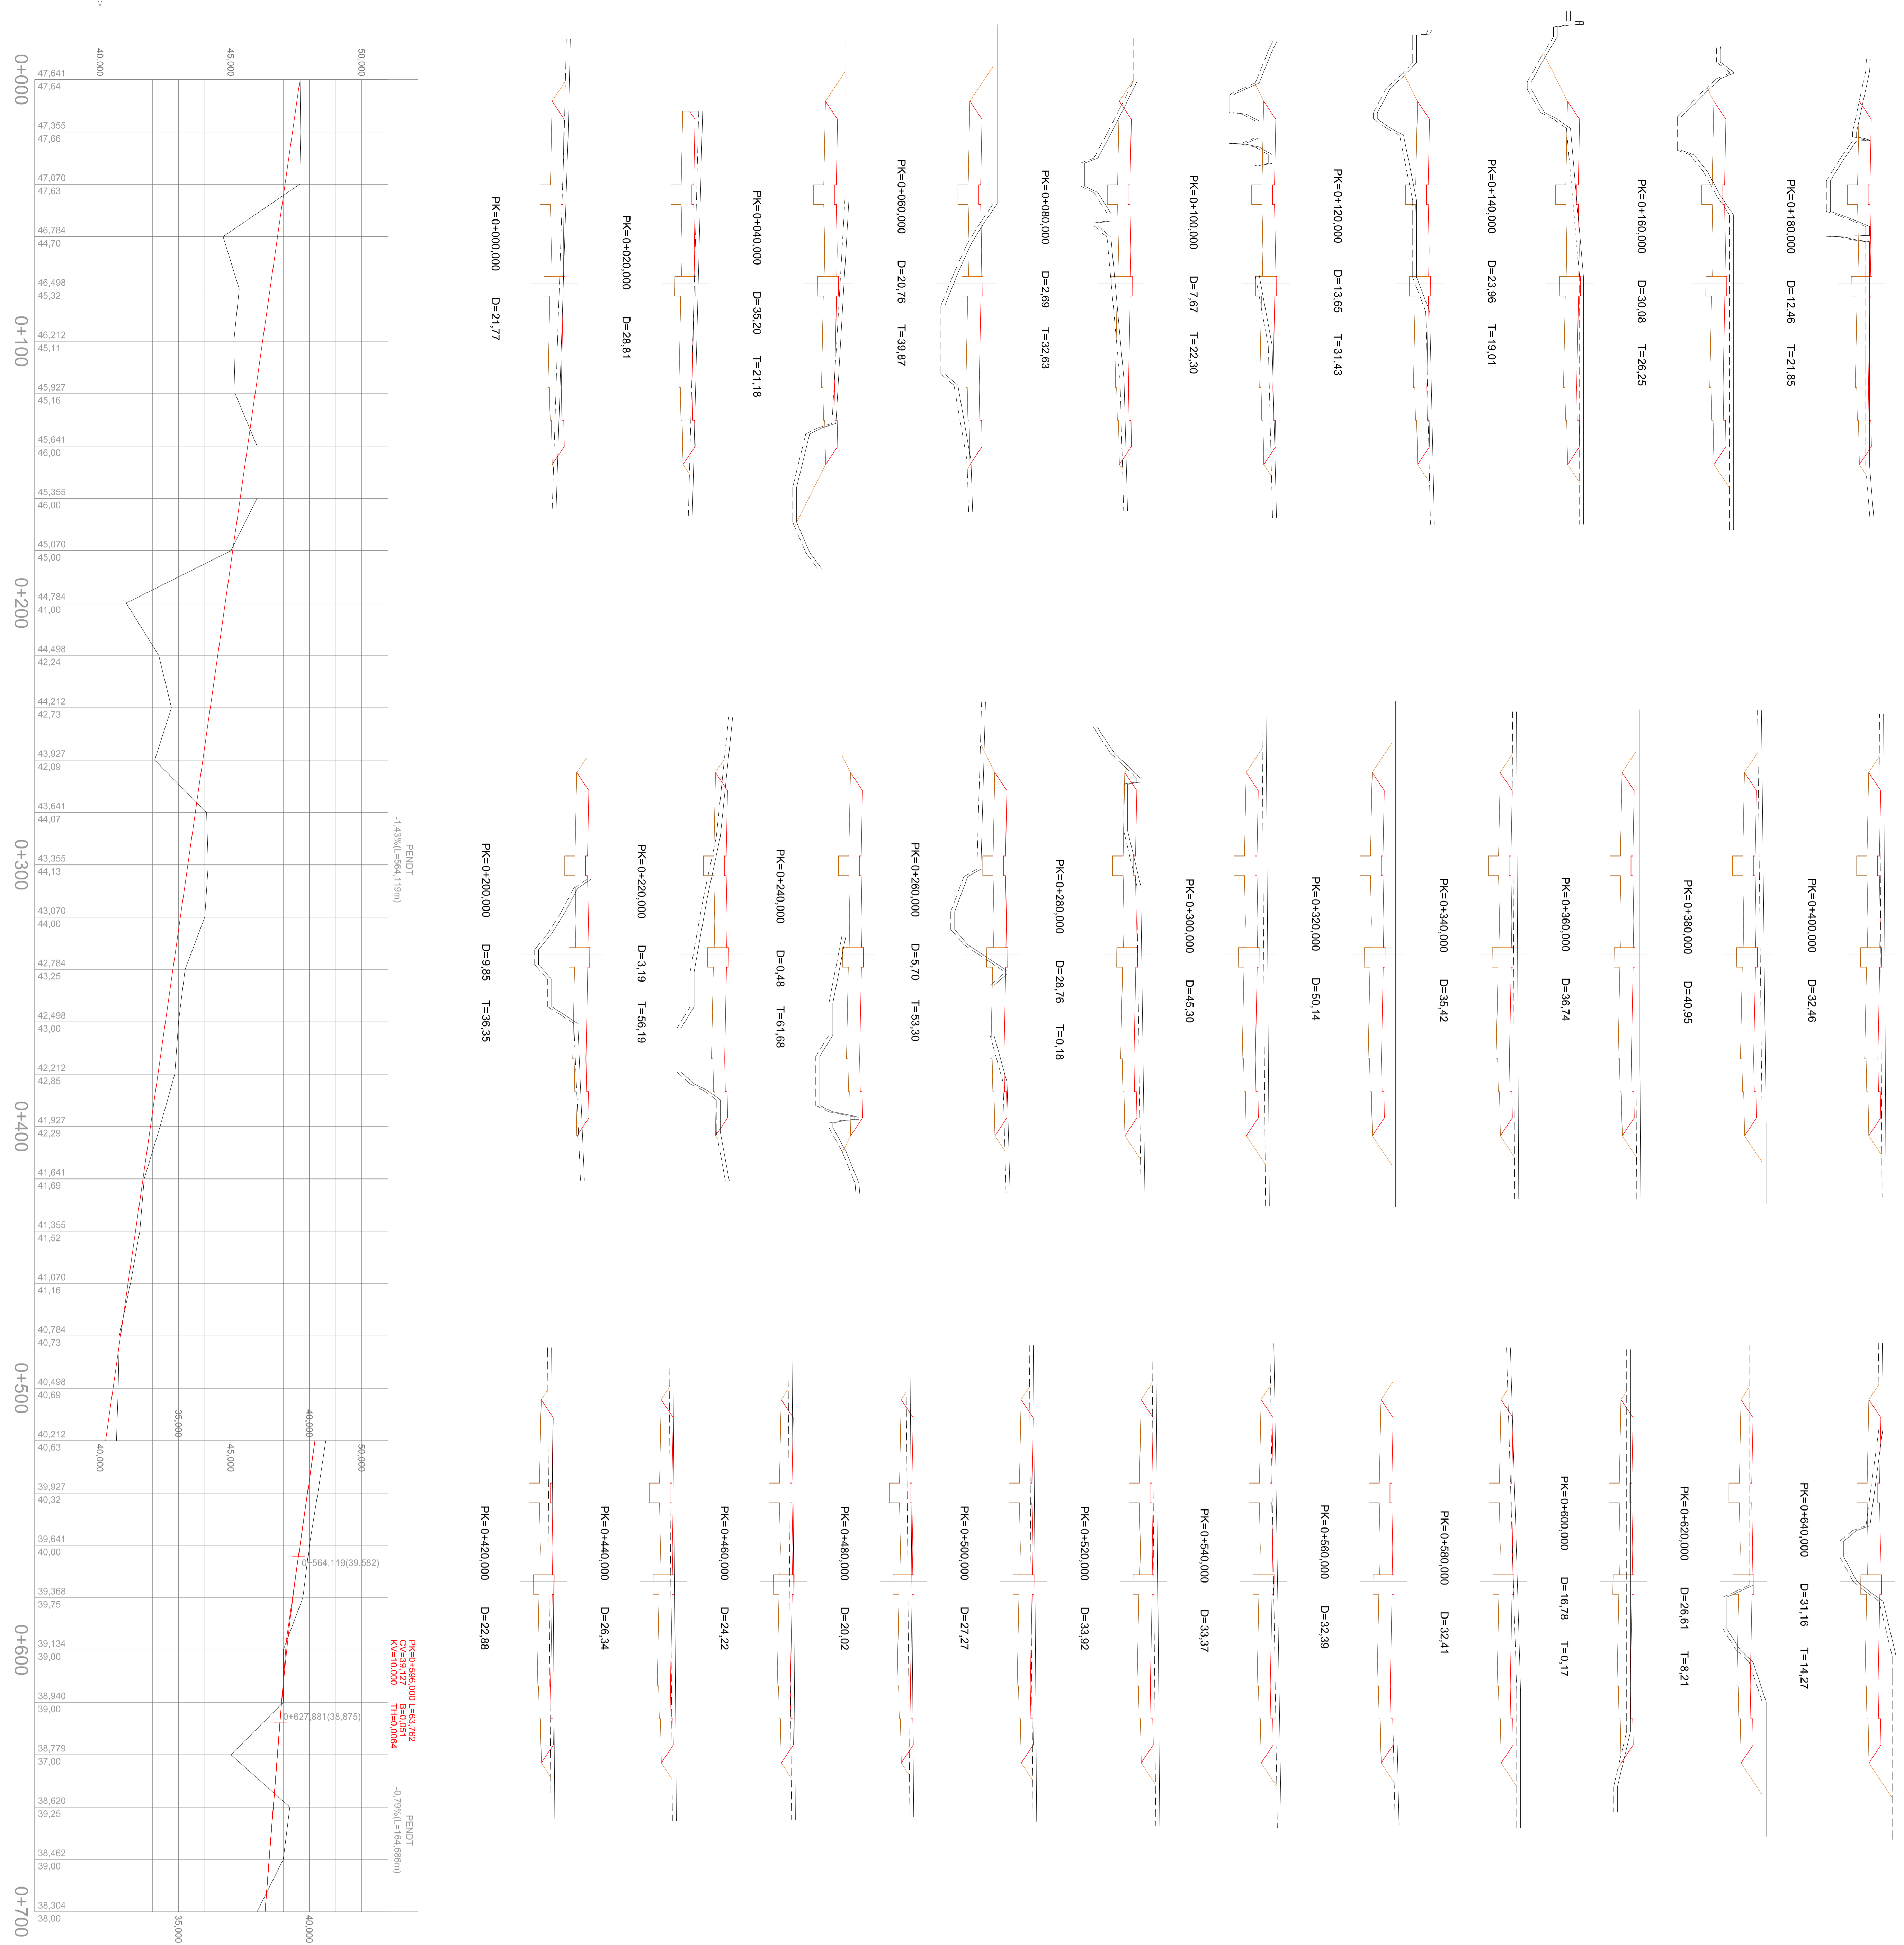

**PROYECTO DE URBANIZACIÓN DEL SECTOR "PEGO GOLF" EN PEGO (ALICANTE).**

REPRESENTA	ESCALA	FECHA	Nº PLANO
PERFILES LONGITUDINALES Y TRANSVERSALES.	1/1000 ORIGINAL NO	FEBRERO 2023	P 4.11

PROPIEDAD: CONSTRUCCIONES HISPANO GERMANAS S.A.

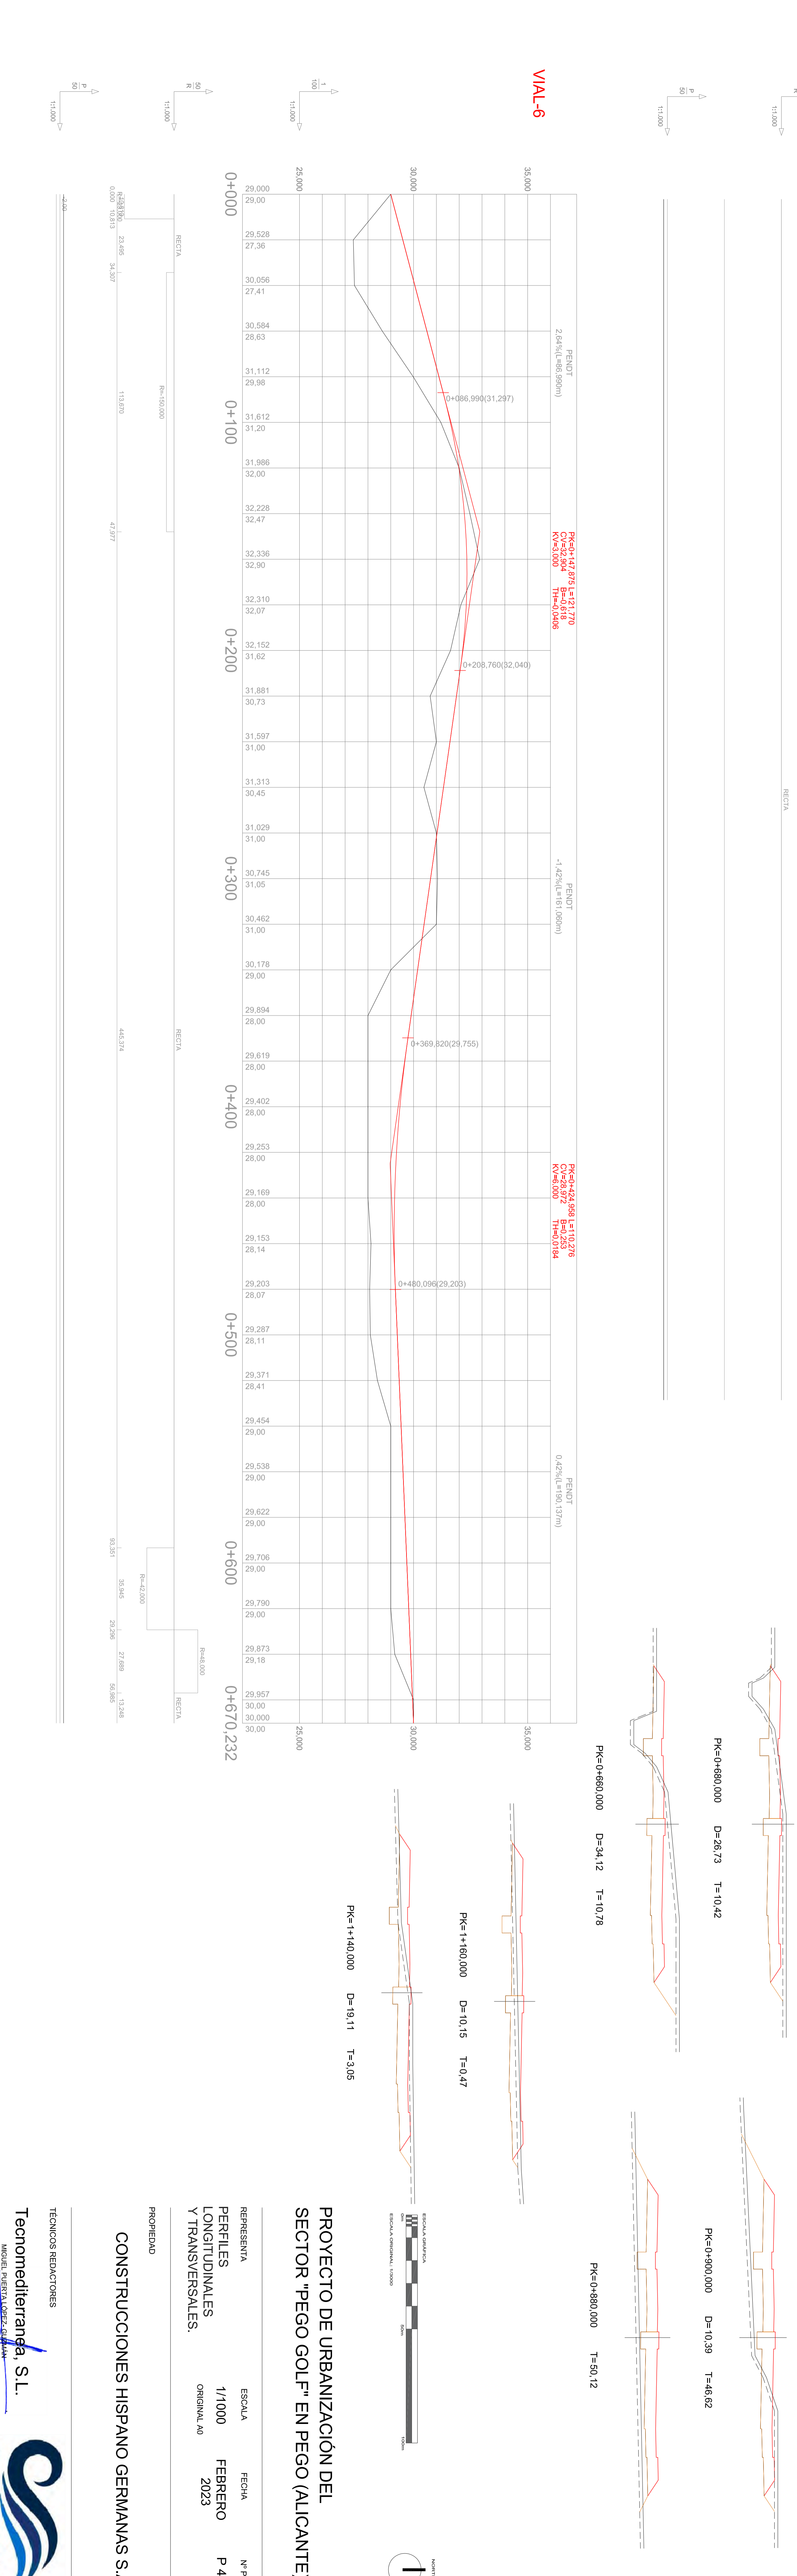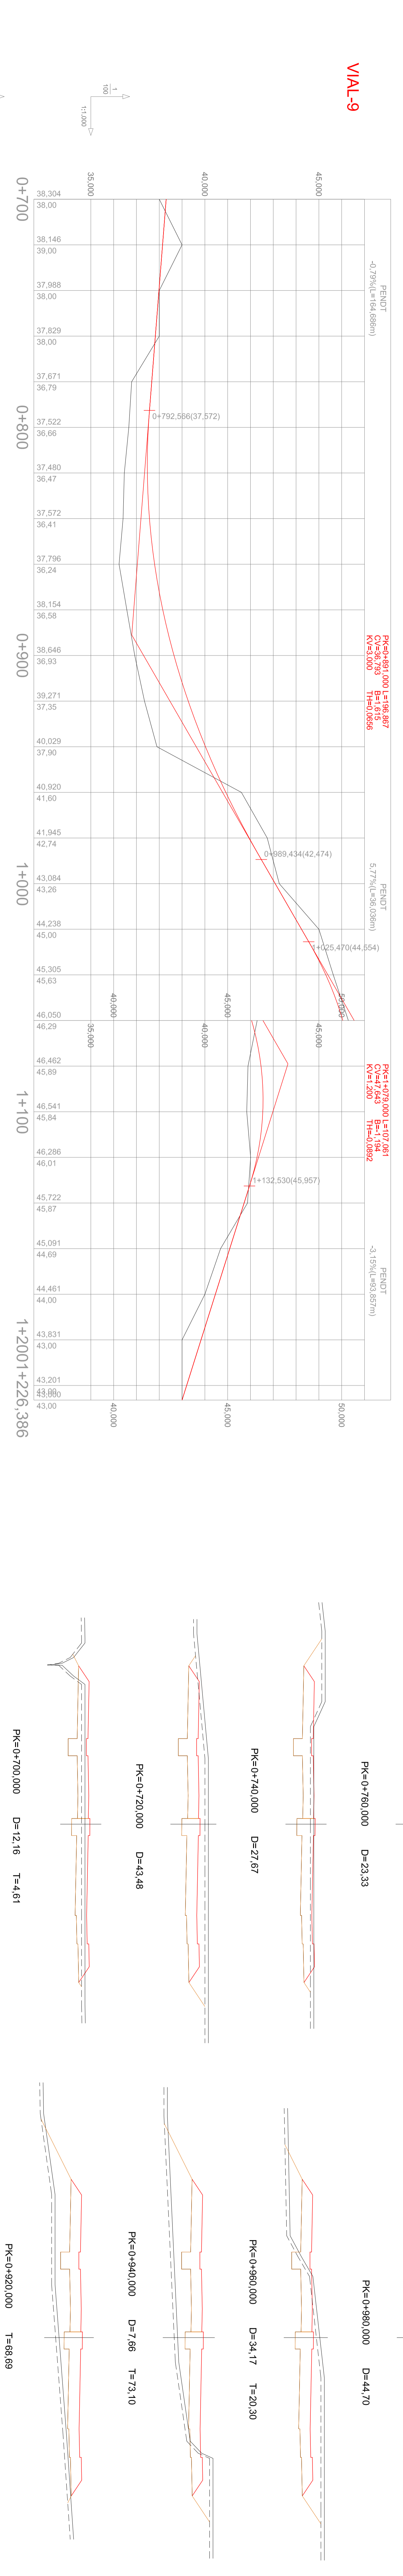

PROYECTO DE URBANIZACIÓN DEL SECTOR "PEGO GOLF" EN PEGO (ALICANTE).

REPRESENTA ESCALA 1/1000

PERFILES LONGITUDINALES Y TRANSVERSALES. ORIGINAL A0

FECHA FEBRERO 2023

Nº PLANO P 4.12







PROPIEDAD CONSTRUCCIONES HISPANO GERMANAS S.A.

TECNICOS REDUCCIONES Tecnomediterranea, S.L. Febrero 2023

TECNOMEDITERRANEA





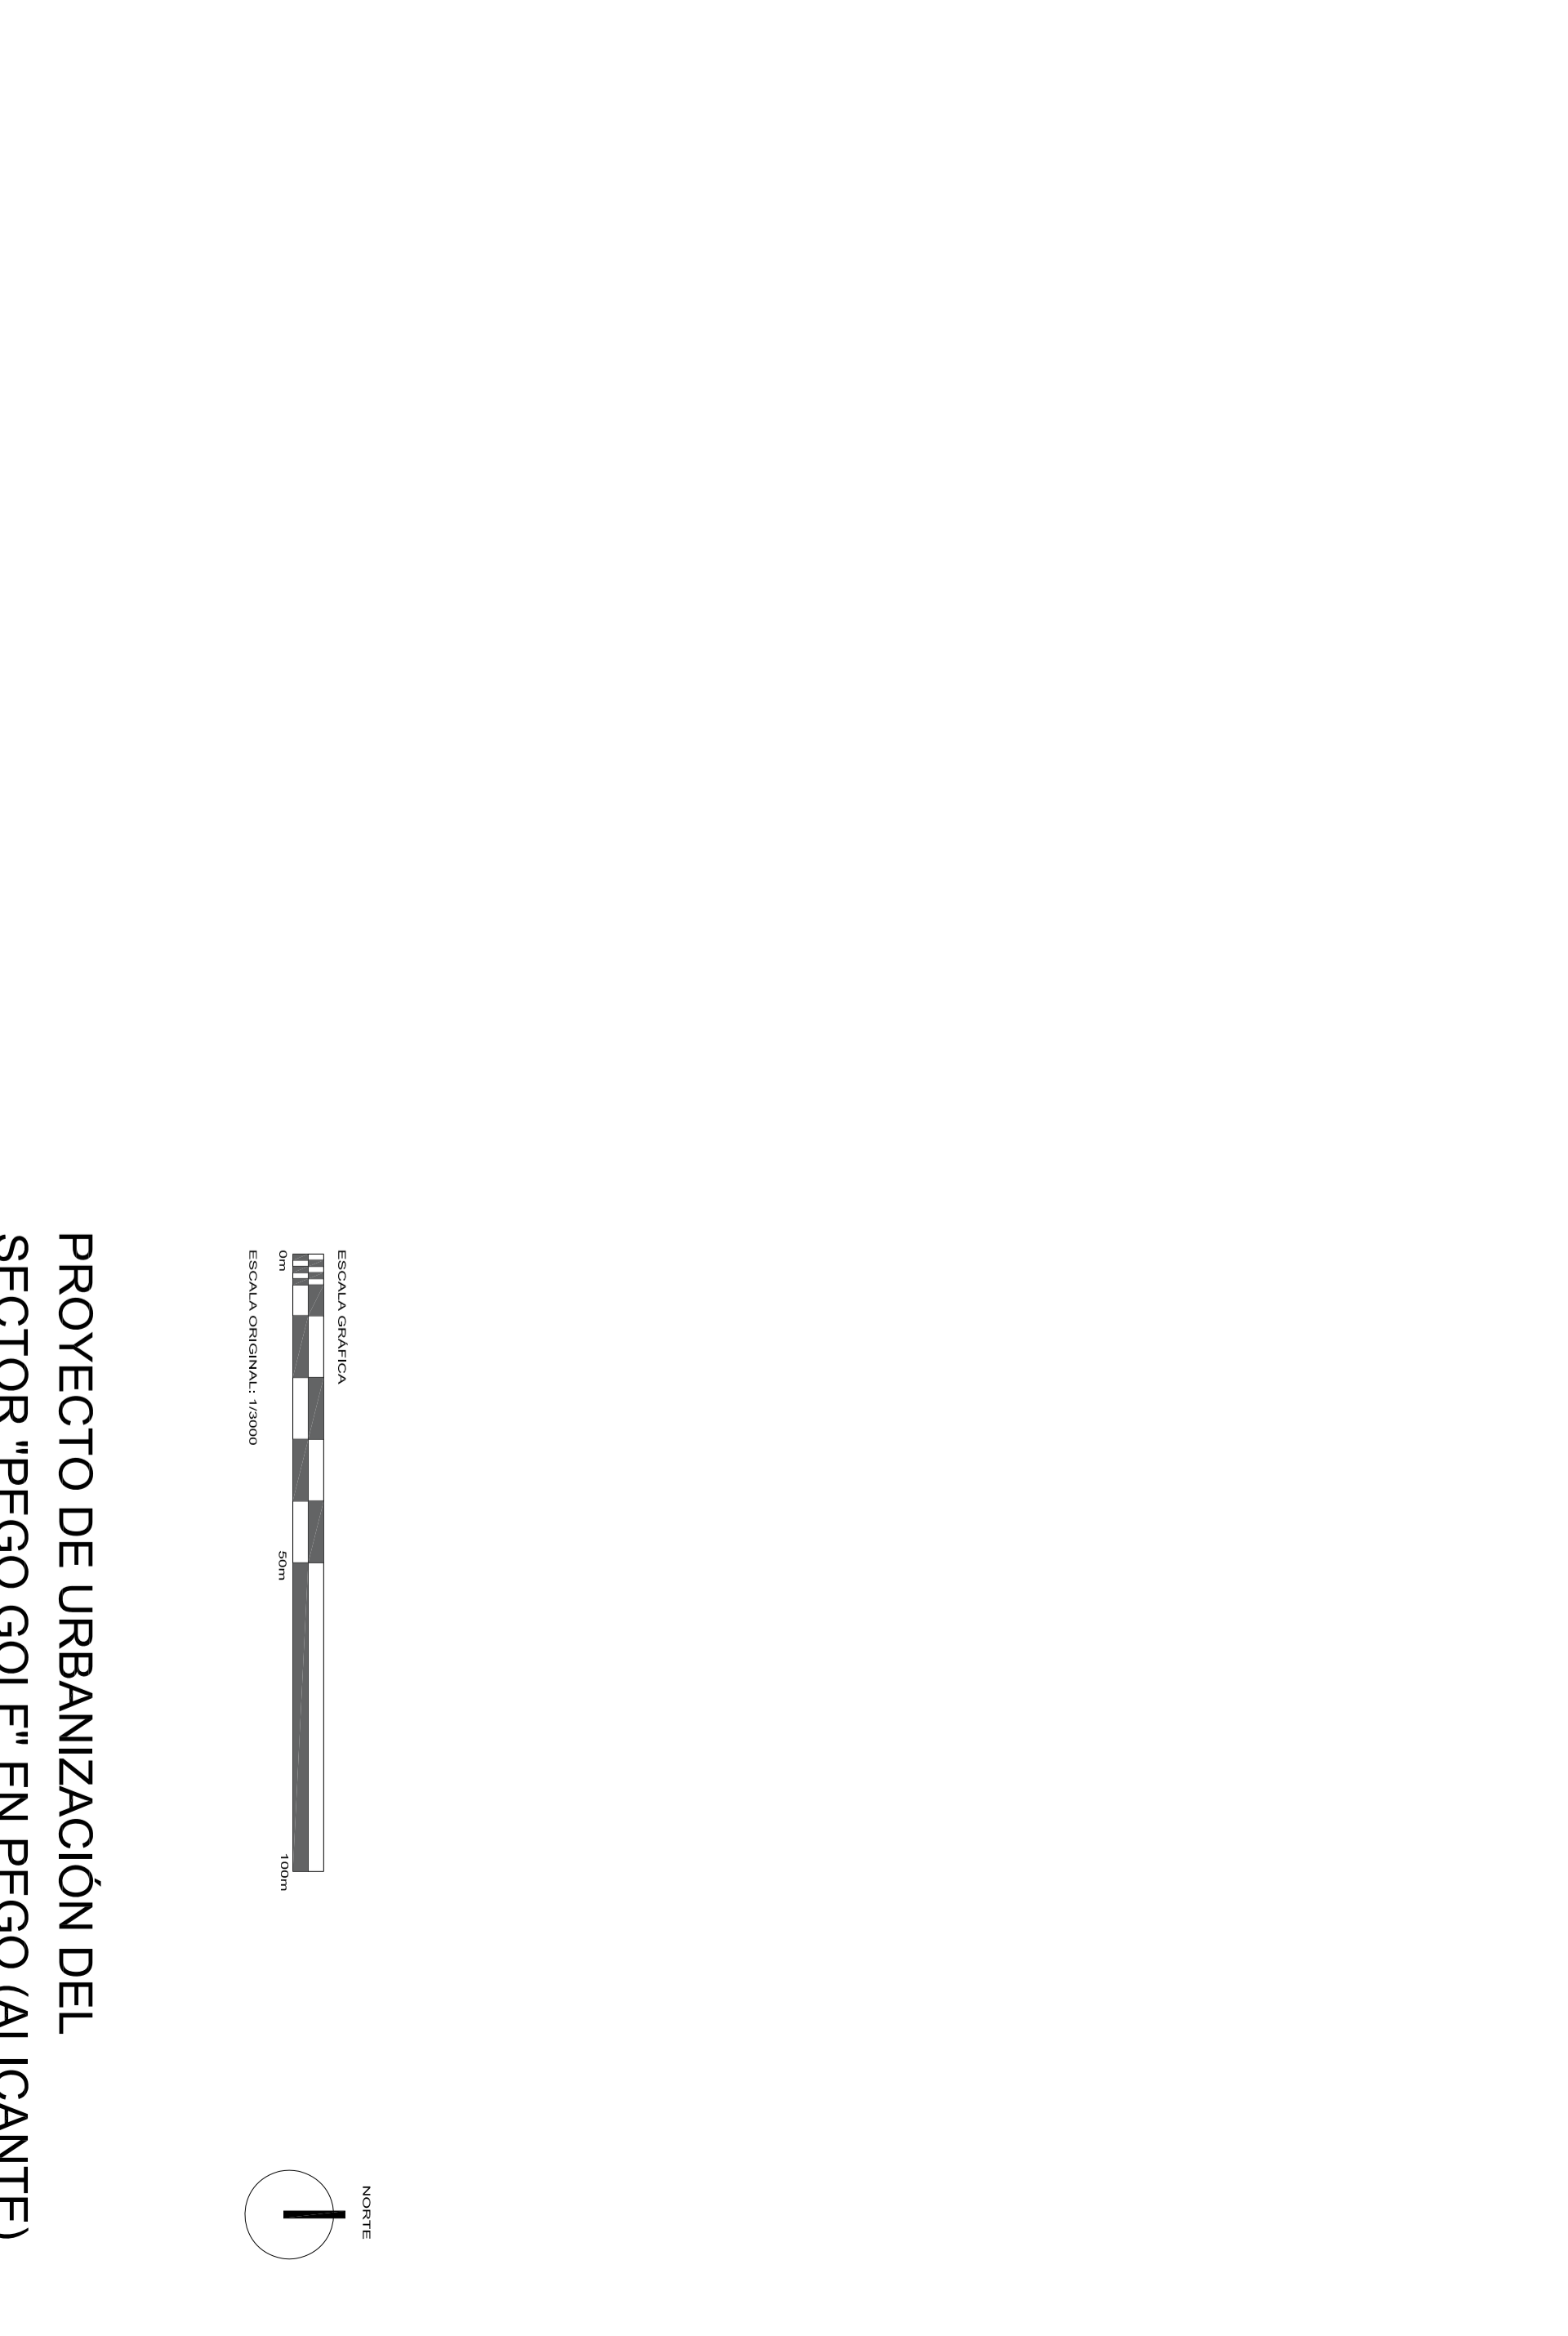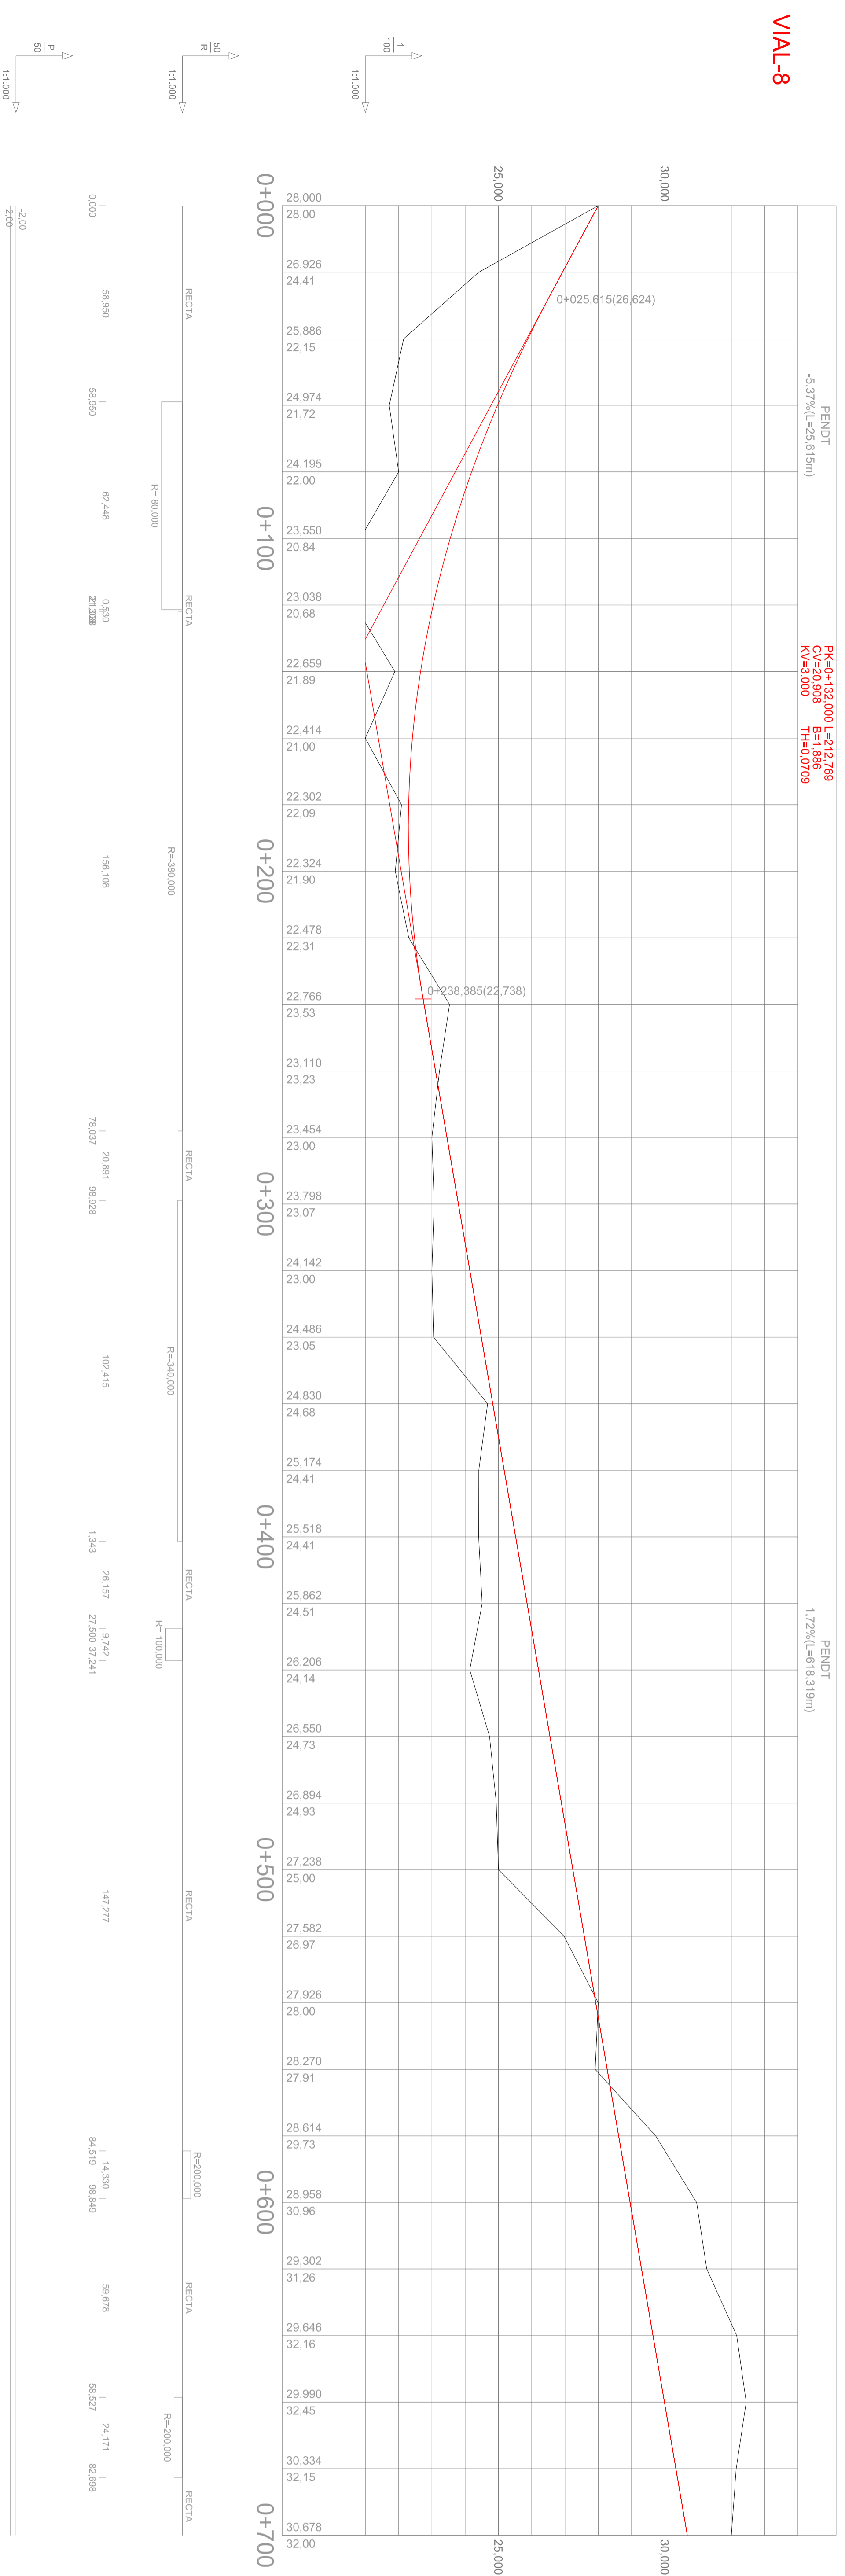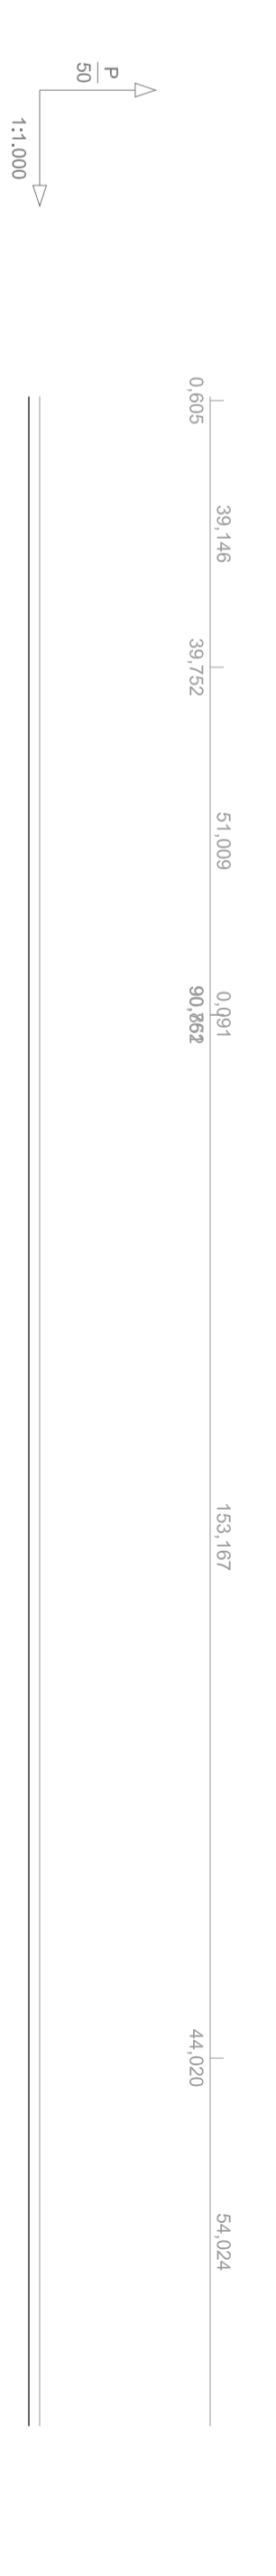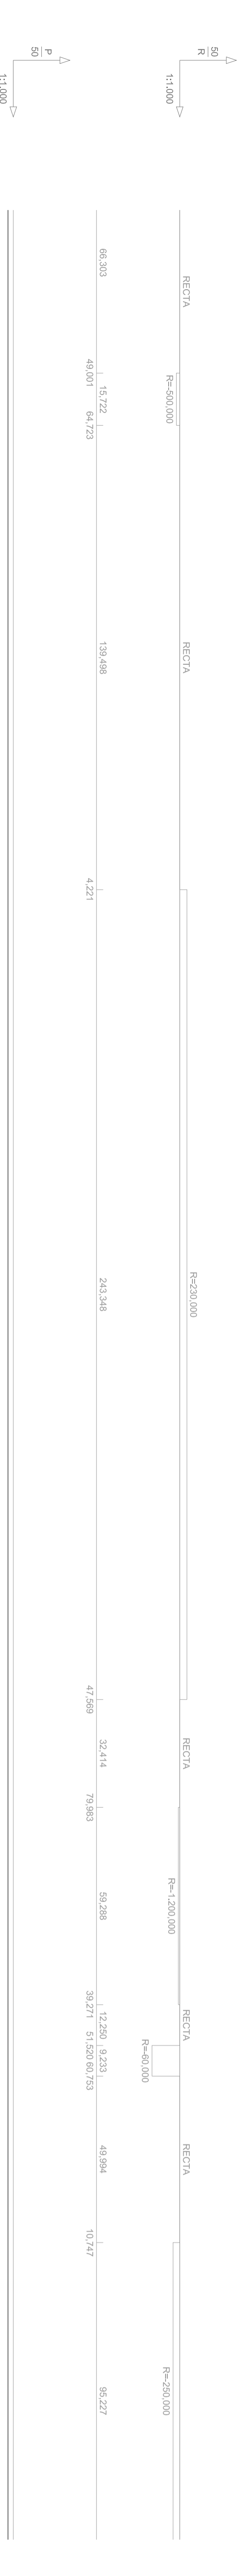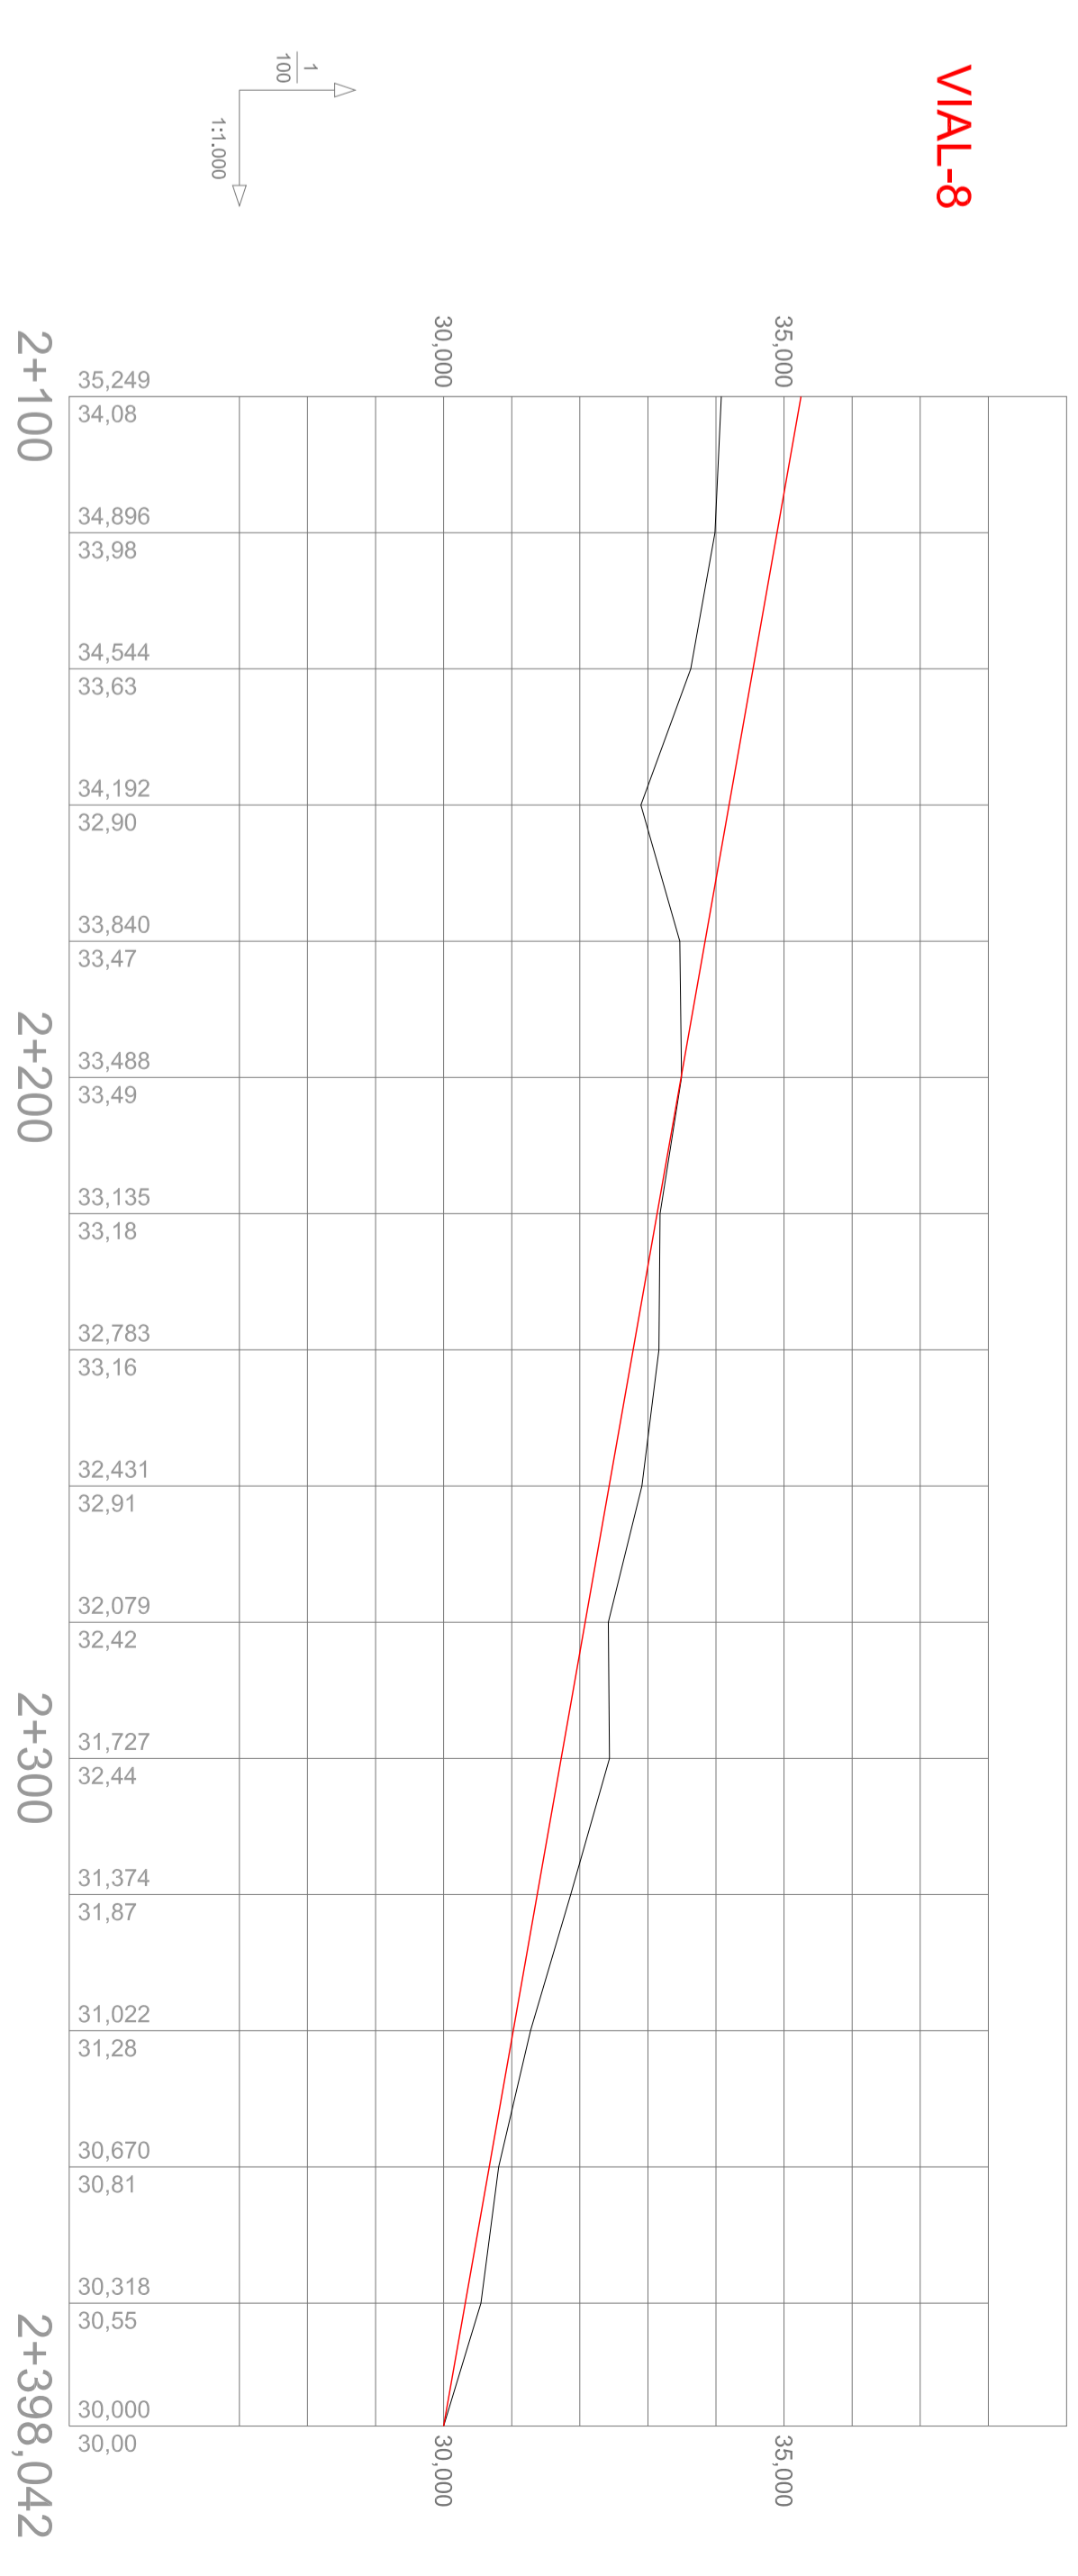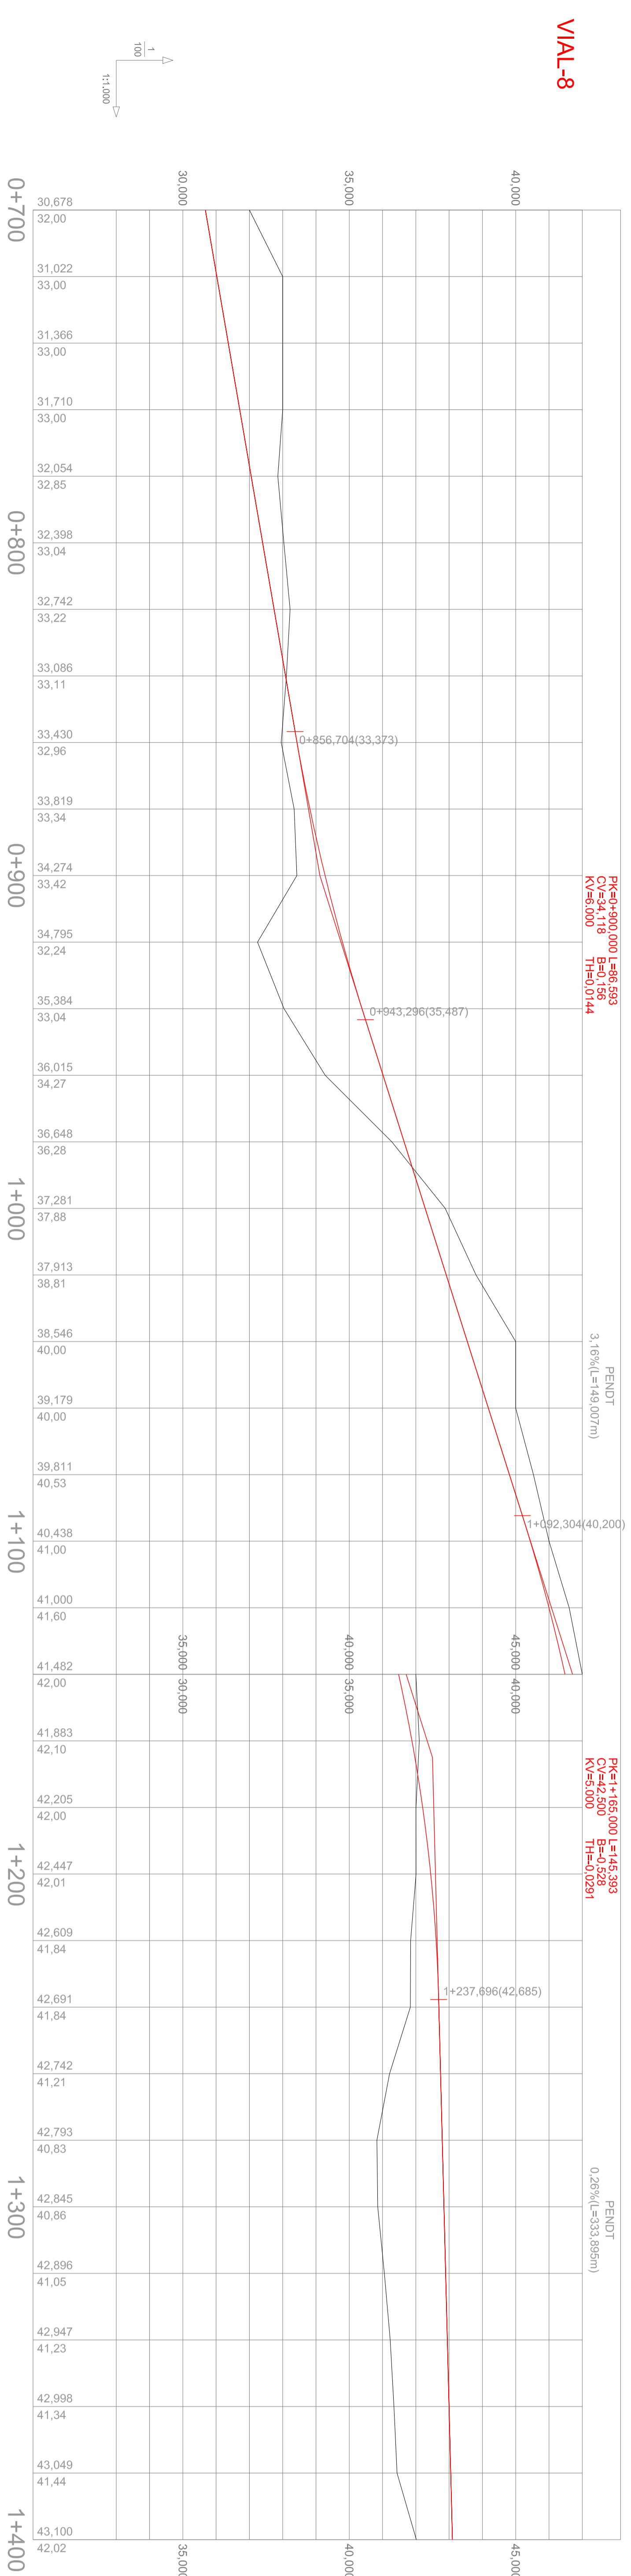


**PROYECTO DE URBANIZACIÓN DEL SECTOR "PEGO GOLF" EN PEGO (ALICANTE).**


REPRESENTA	ESCALA	FECHA	Nº PLANO
PERFILES LONGITUDINALES Y TRANSVERSALES.	1/1000	FEBRERO 2023	P 4.14
ORIGINAL NO			

PROPIEDAD  
**CONSTRUCCIONES HISPANO GERMANAS S.A.**

VIAL-8

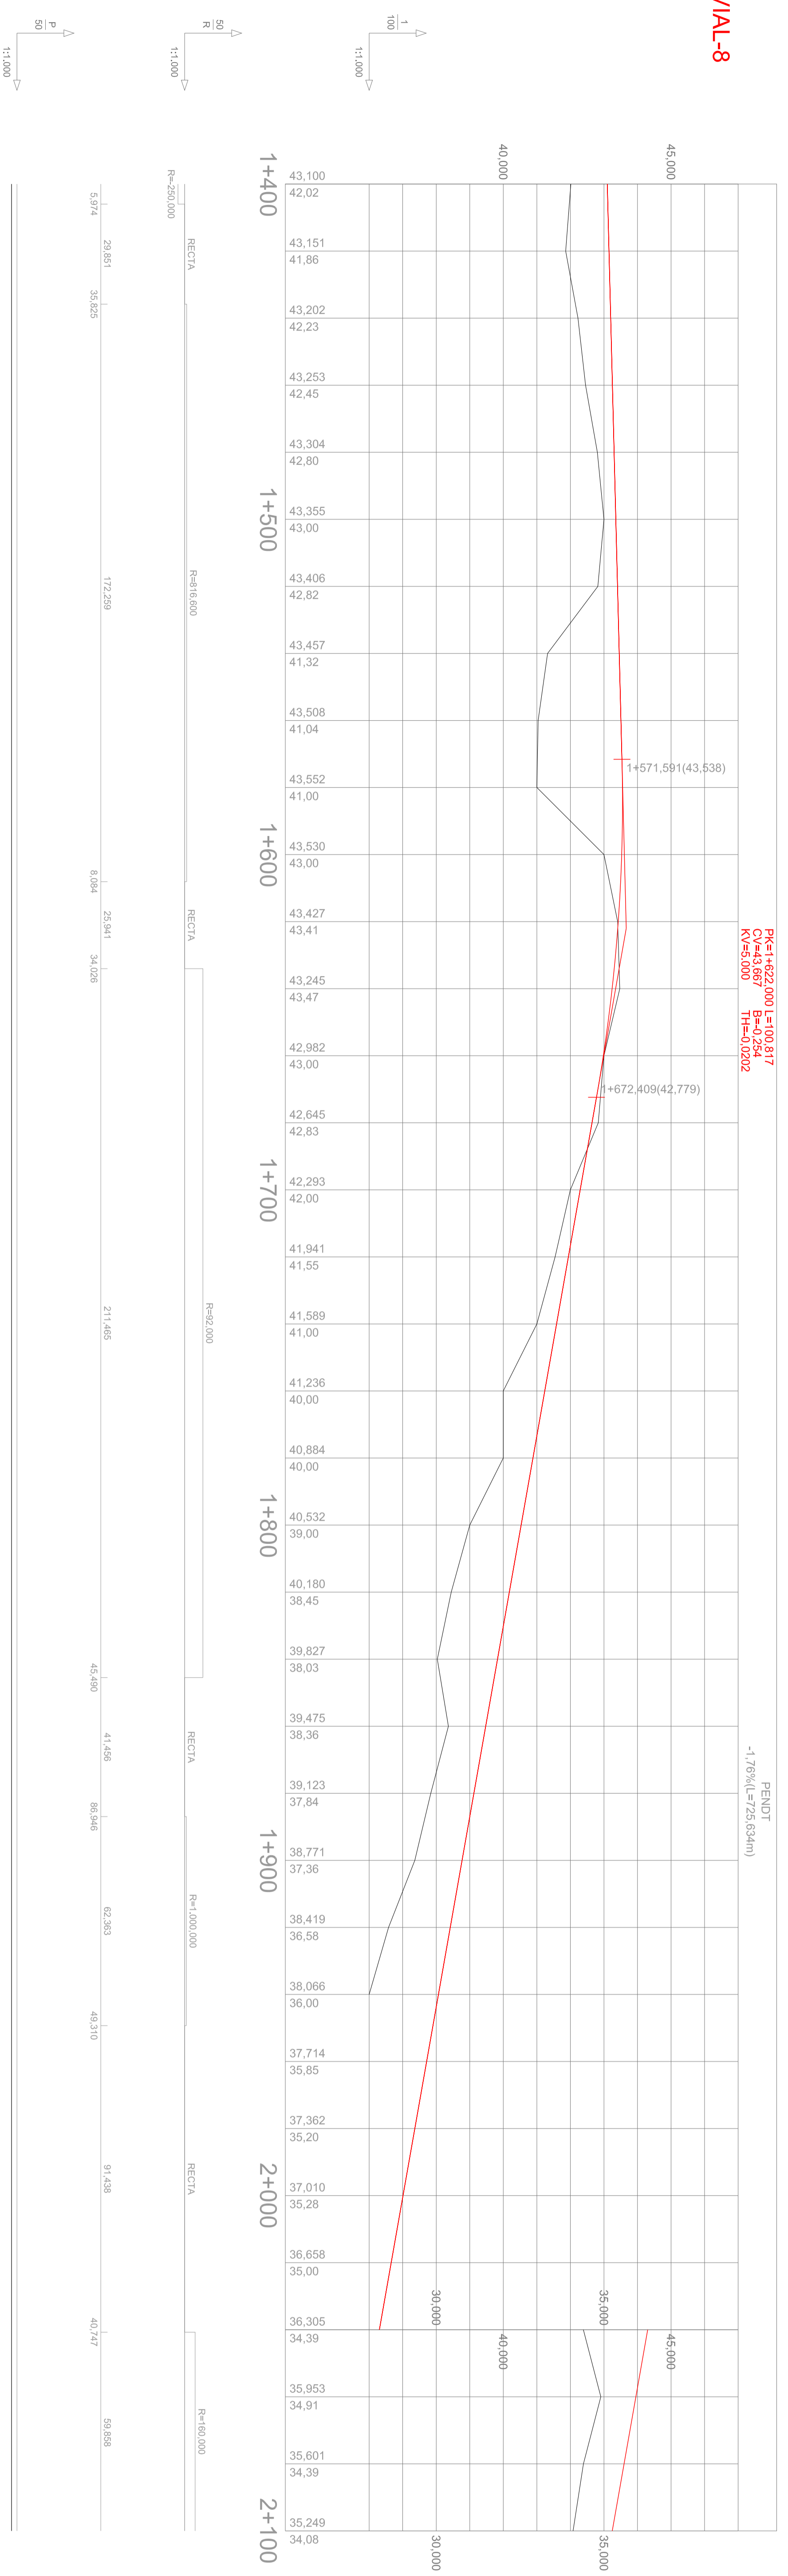

VIAL-8

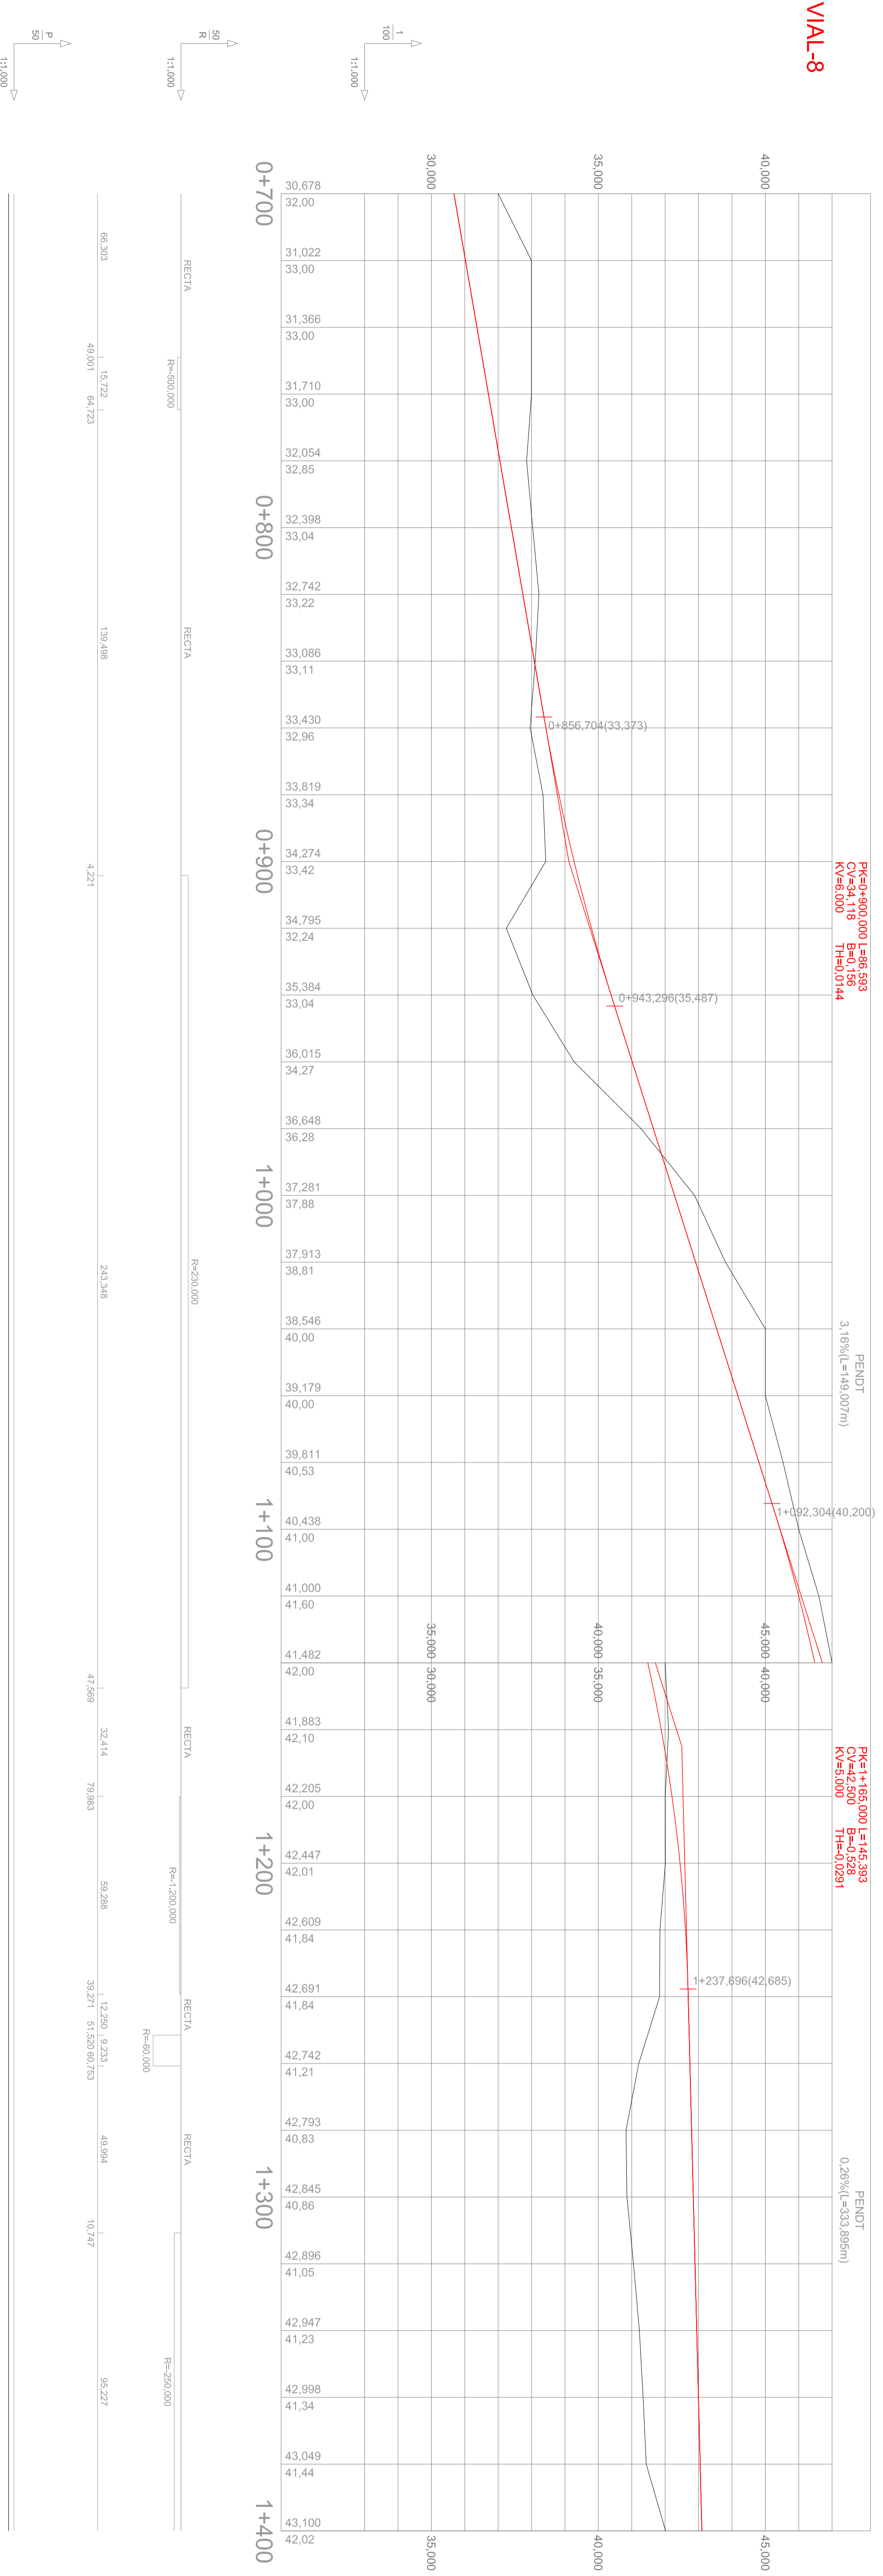



PROYECTO DE URBANIZACIÓN DEL SECTOR "PEGO GOLF" EN PEGO (ALICANTE).

REPRESENTA: ESCALA: N° PLANO

PERFILES LONGITUDINALES: 1/1000 FEBRERO P 4.15

Y TRANSVERSALES: ORIGINAL NO 2023


PROPIEDAD: CONSTRUCCIONES HISPANO GERMANAS S.A.

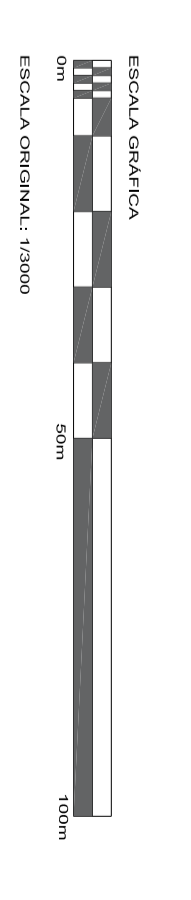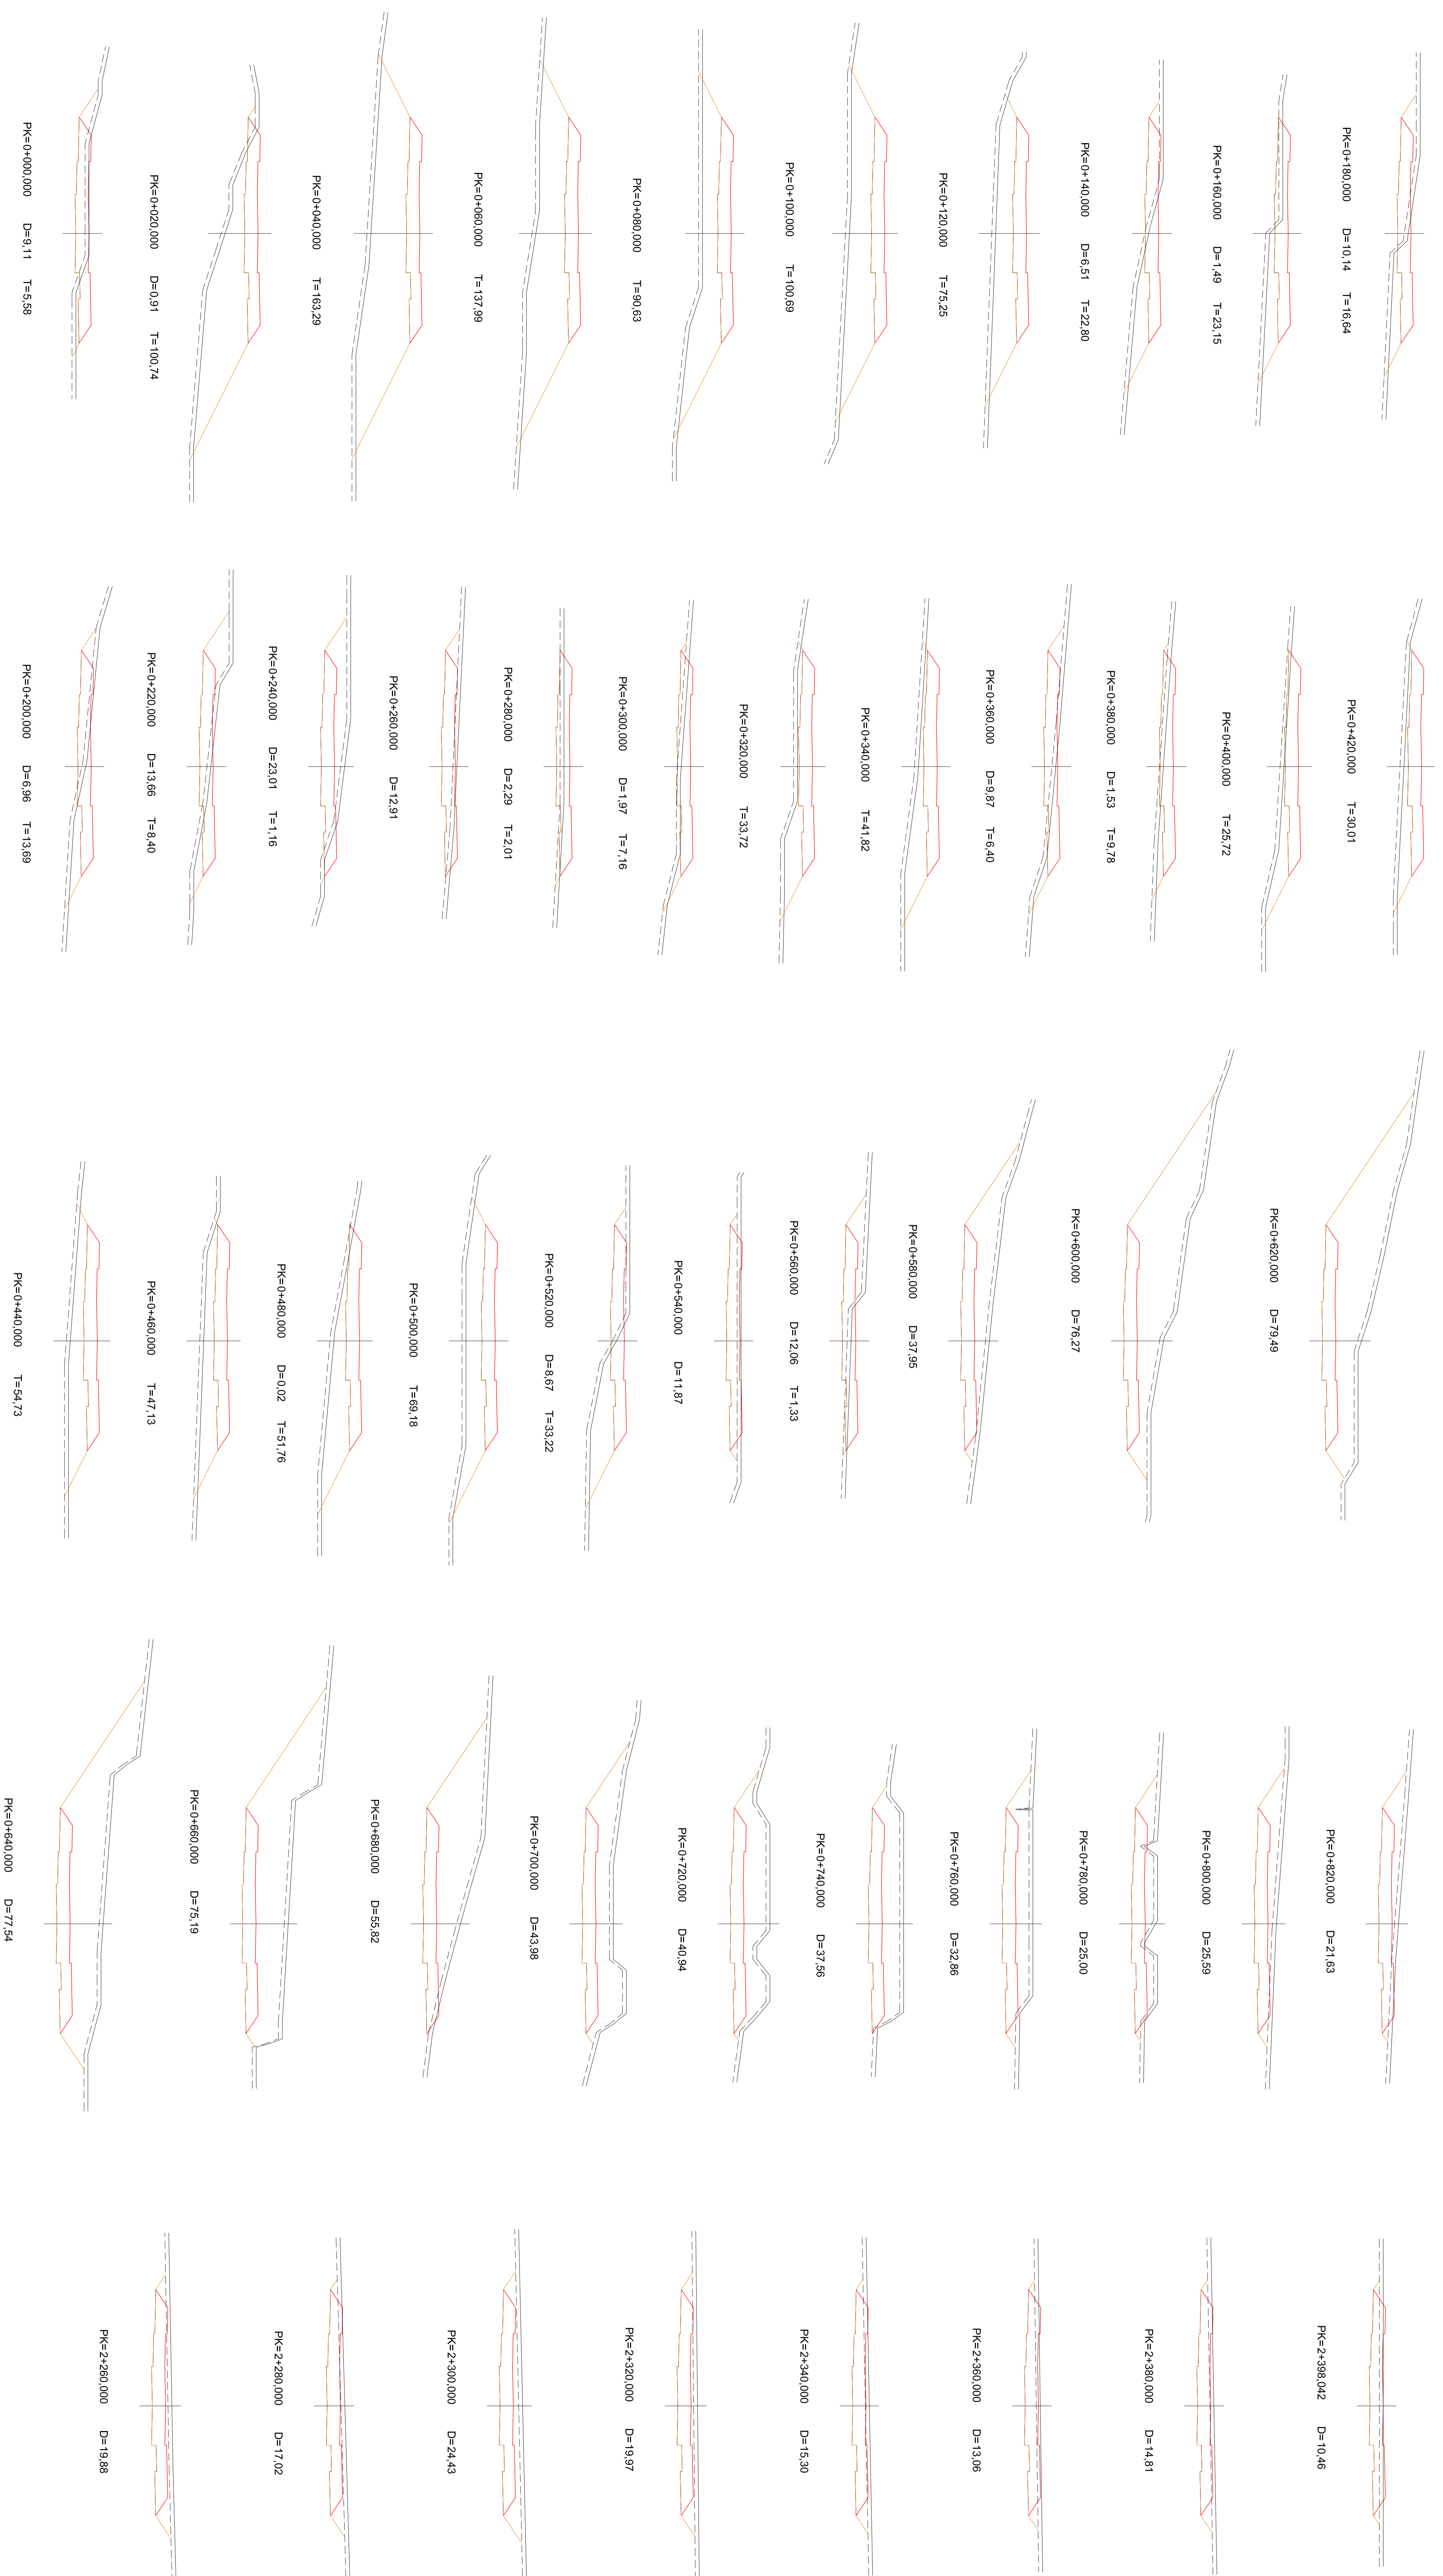

PROYECTO DE URBANIZACIÓN DEL SECTOR "PEGO GOLF" EN PEGO (ALICANTE).

REPRESENTA	ESCALA	FECHA	Nº PLANO
PERFILES LONGITUDINALES Y TRANSVERSALES.	1/1000 ORIGINAL A0	FEBRERO 2023	P 4.16

PROPIEDAD  
CONSTRUCCIONES HISPANO GERMANAS S.A.

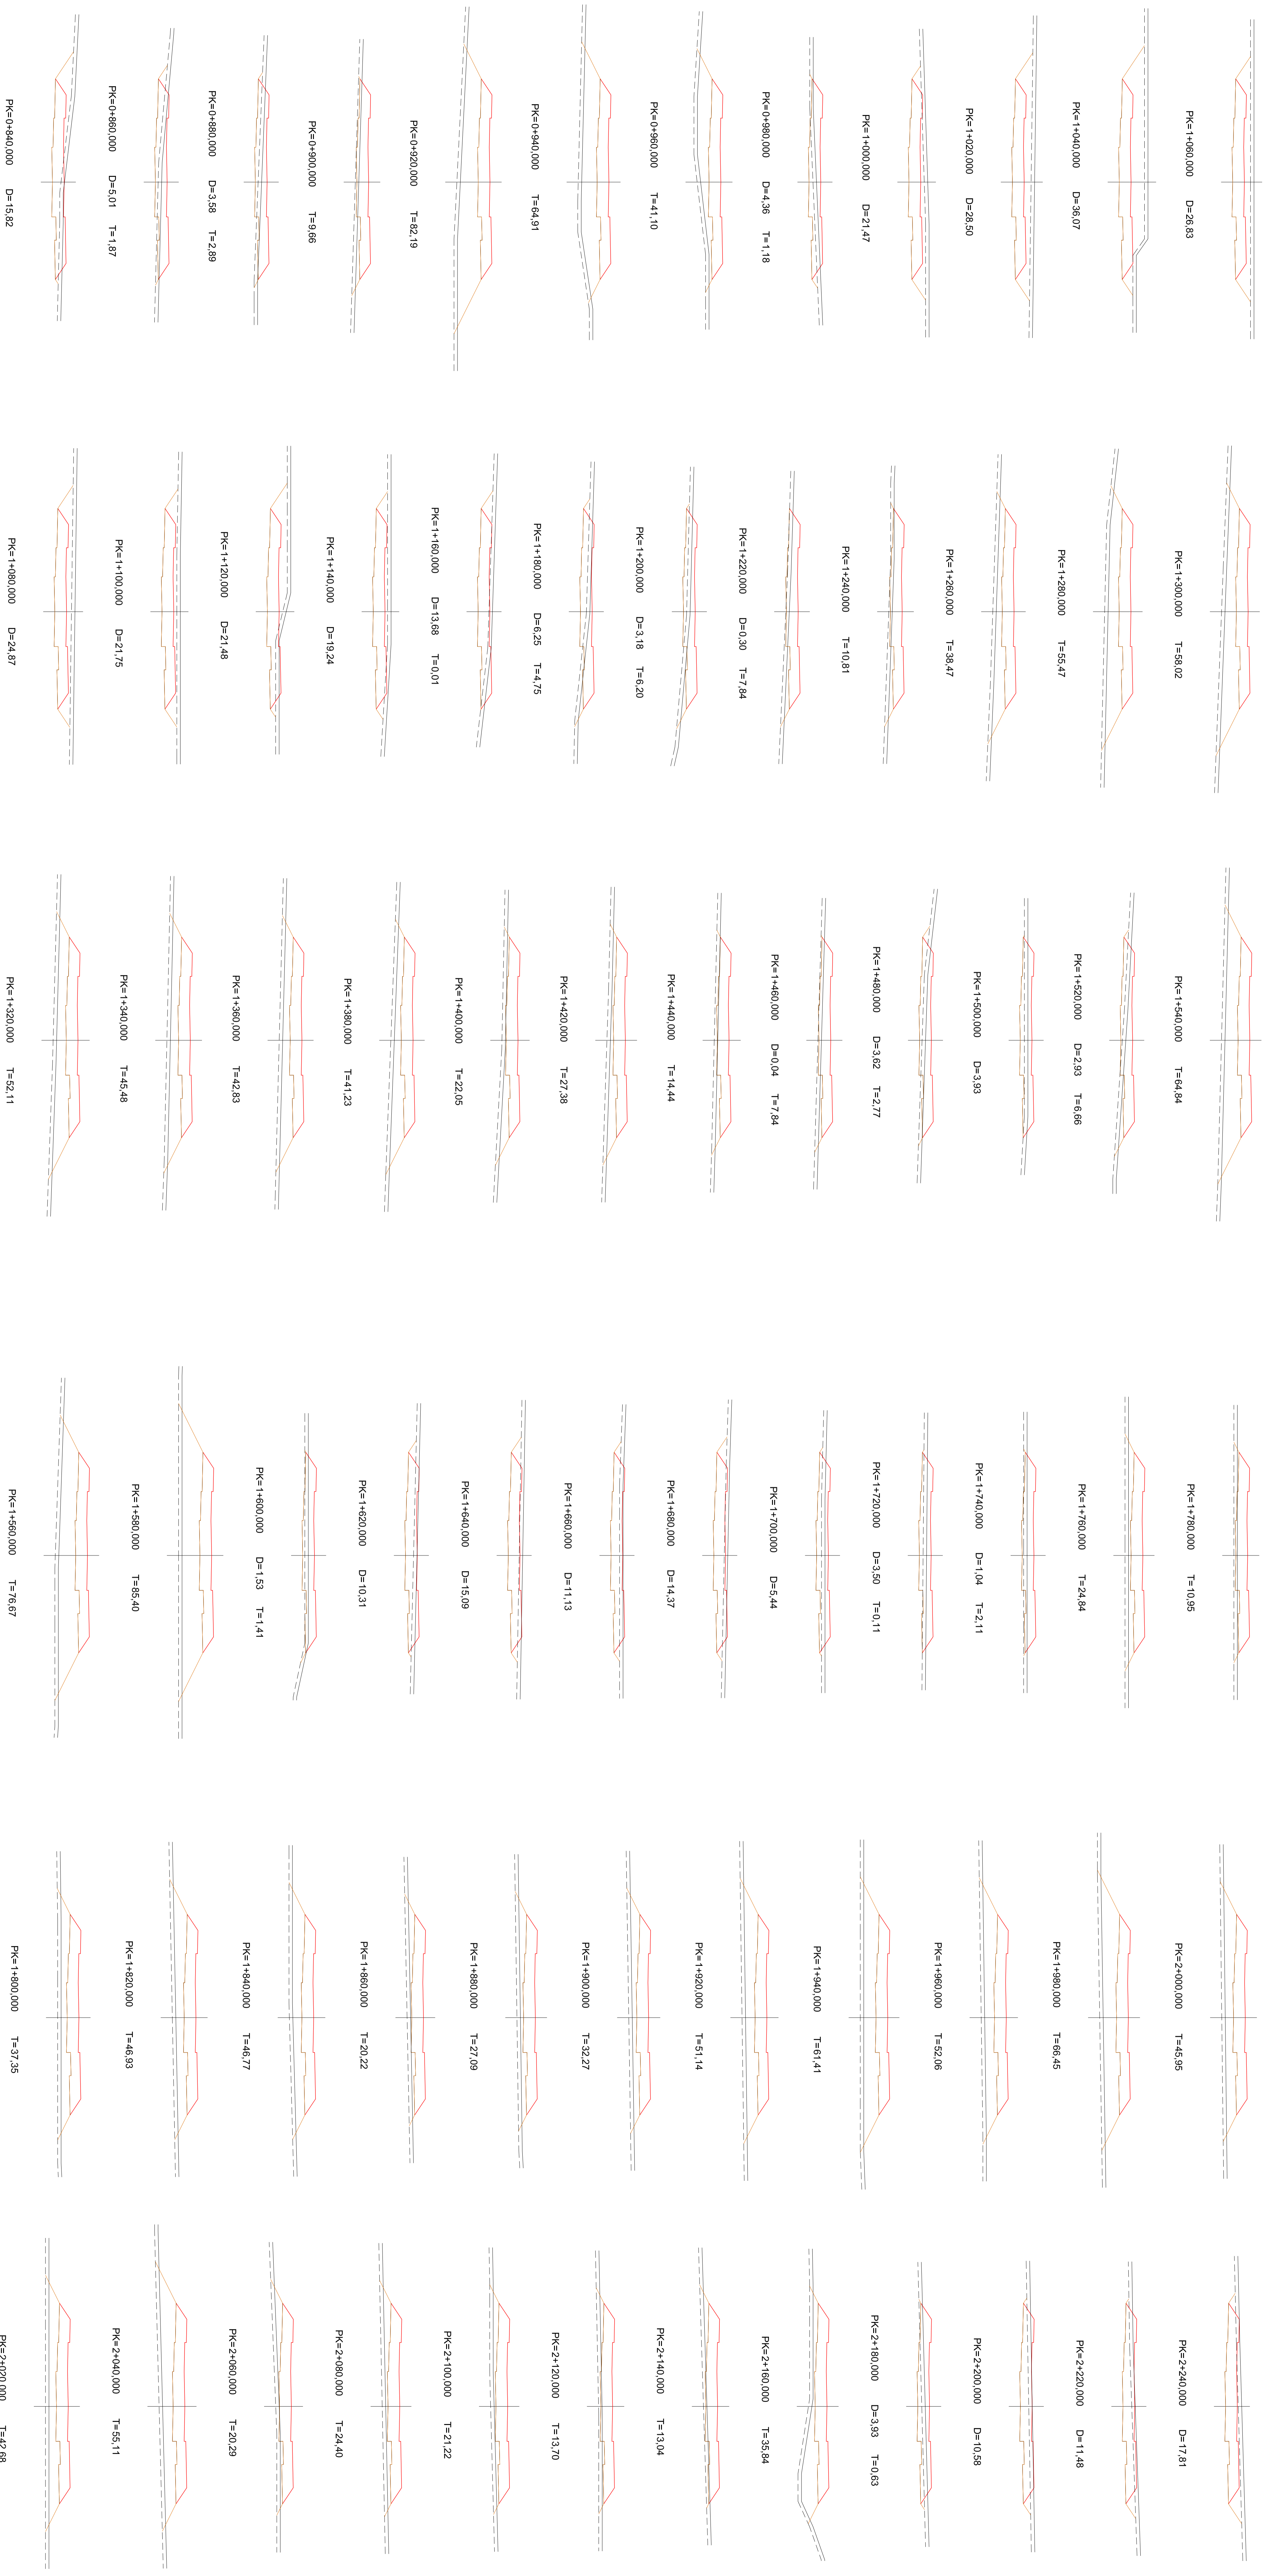

PROYECTO DE URBANIZACIÓN DEL SECTOR "PEGO GOLF" EN PEGO (ALICANTE).

REPRESENTA	ESCALA	FECHA	Nº PLANO
PERFILES LONGITUDINALES Y TRANSVERSALES.	1/1000	FEBRERO 2023	P 4.17

PROPIEDAD: CONSTRUCCIONES HISPANO GERMANAS S.A.

